



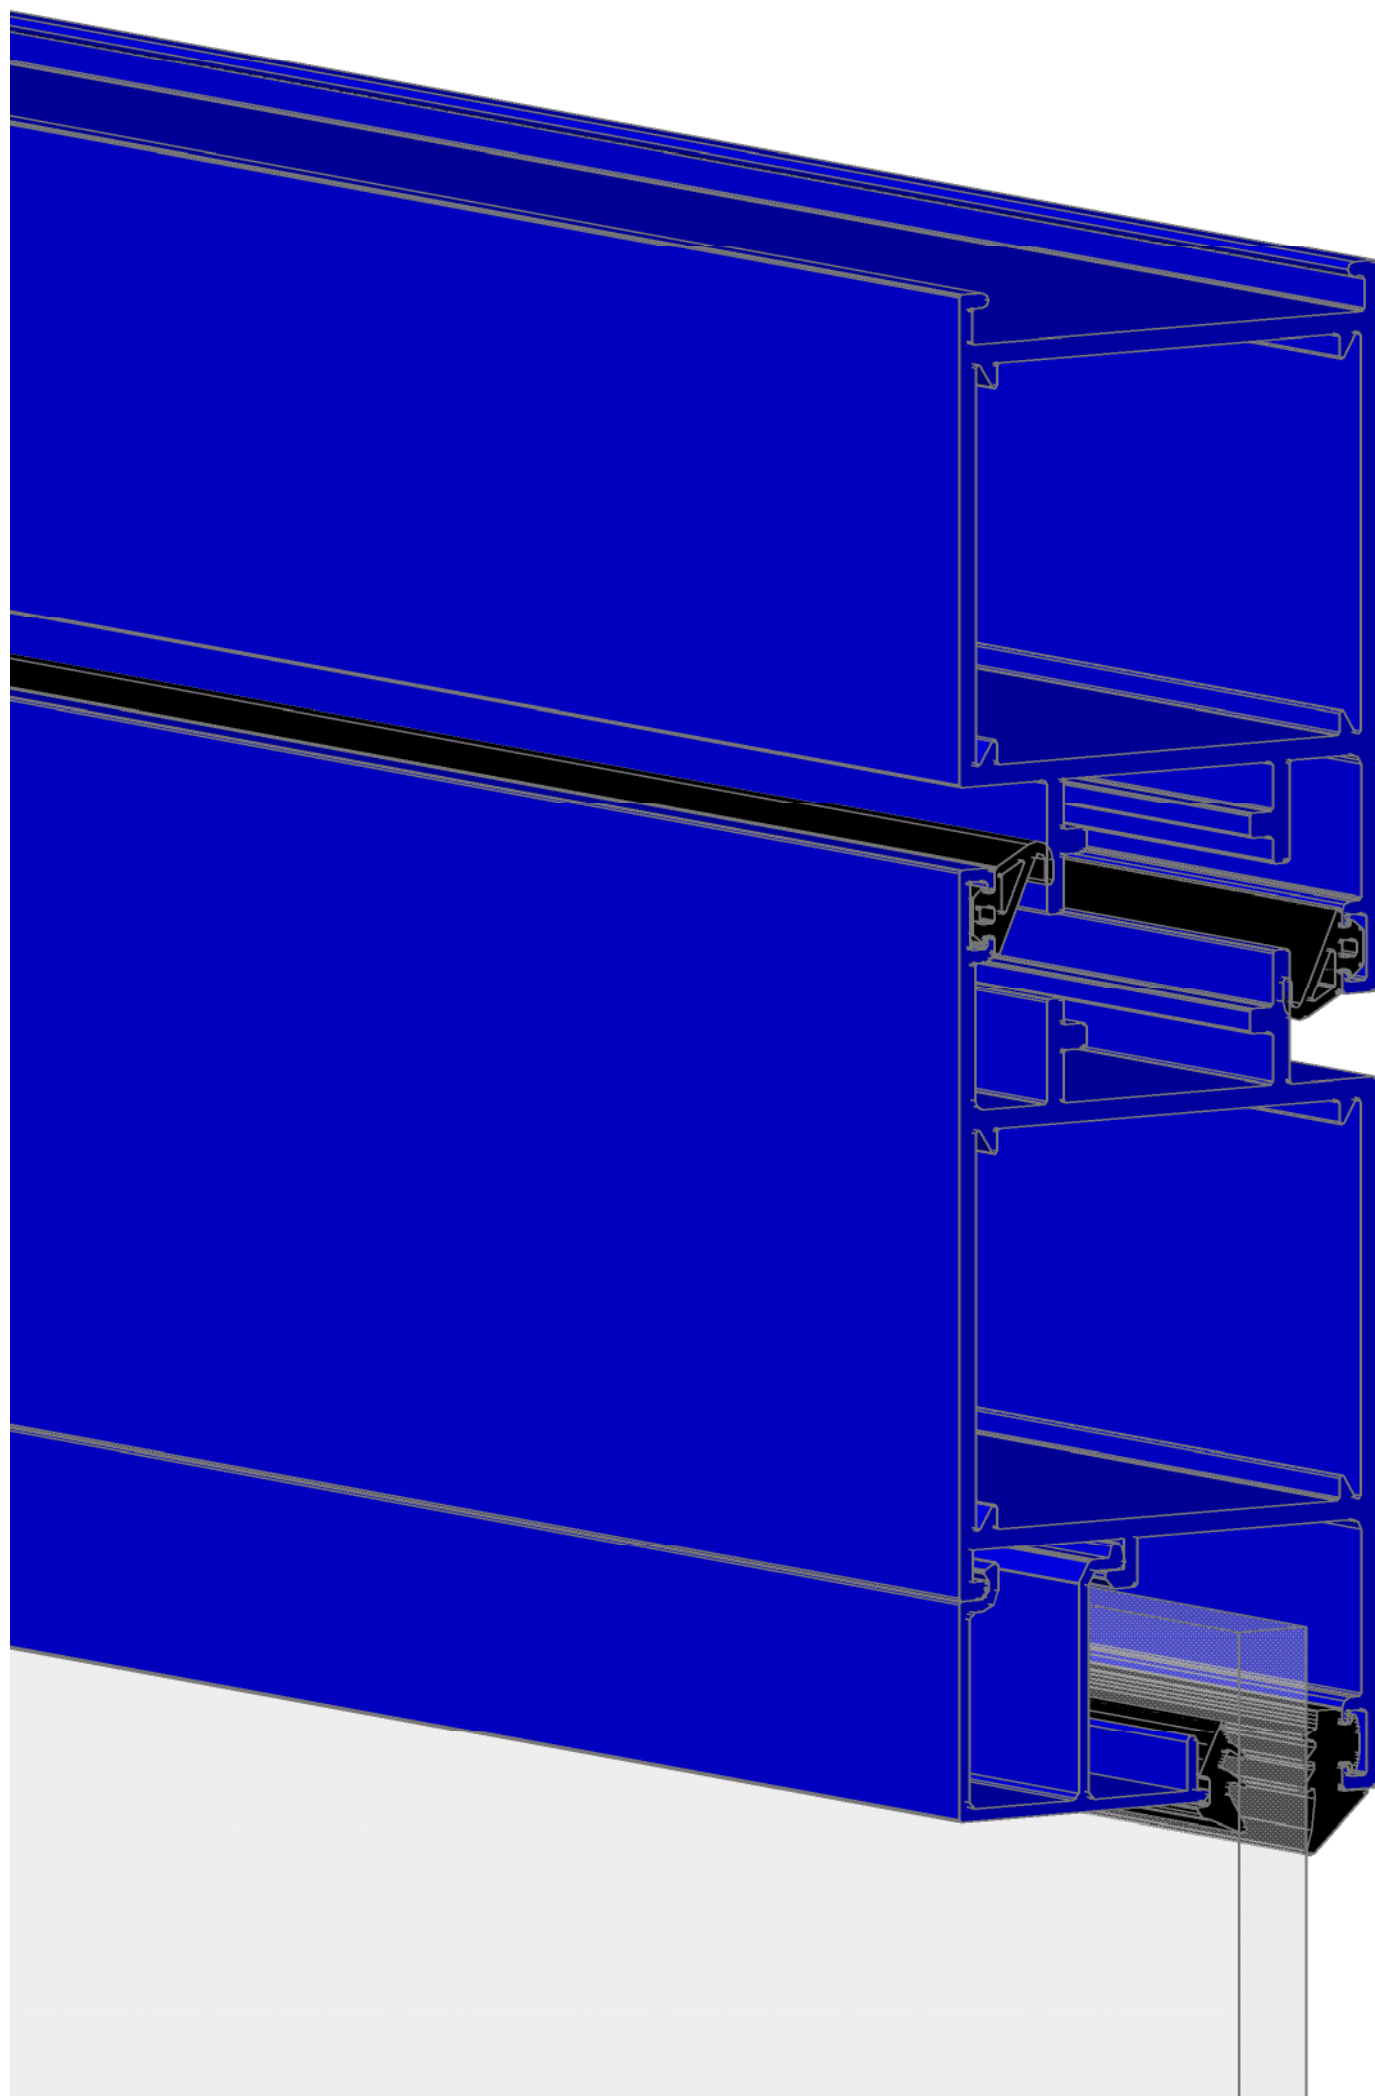

**Puerta
Reforzada de
Entrada**

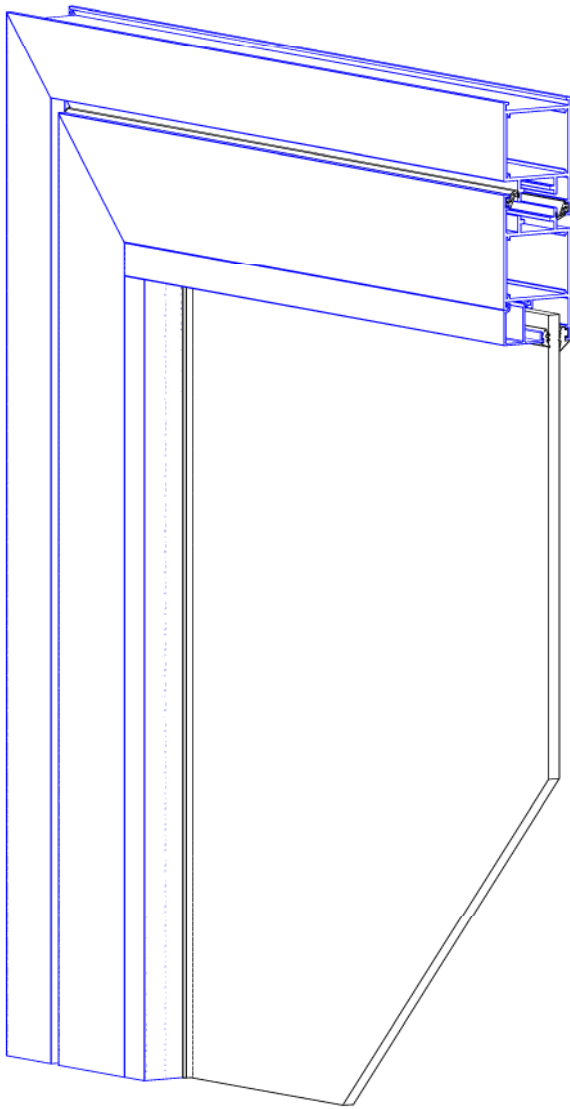


Puerta Reforzada de Entrada




Posibilidades de apertura:


Aperturas: interior, exterior o vaivén.

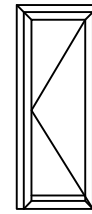


1 hoja practicable

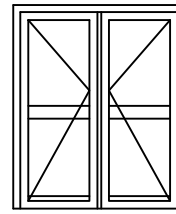

2 hojas practicables

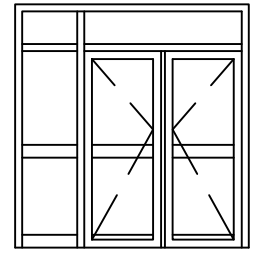

Practicable con fijos superiores y laterales

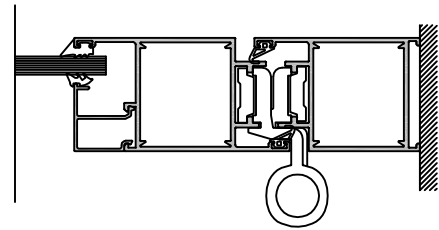

Momentos de inercia:

Perfil: Referencia: Inercias (cm⁴)

	PRE-501	Ix = 16,85 Iy = 23,95
	PRE-502	Ix = 16,06 Iy = 23,35
	PRE-503	Ix = 17,33 Iy = 35,48
	PRE-504	Ix = 20,76 Iy = 31,27
	PRE-505	Ix = 20,14 Iy = 28,77
	PRE-512	Ix = 21,99 Iy = 36,58
	PRE-507	Ix = 32,10 Iy = 131,44


Descripción del sistema:

- Marco y hoja 50 mm.
- Perfiles de aluminio extruido EN_6060 (EN573-3 EN755-2)
- Tolerancias dimensionales y espesores EN-120 20.2
- Espesor máximo de acristalado 35 mm.
- Canal Francés.
- Estanqueidad: perfiles E.P.D.M.


Acabados:

- Lacado imitación madera.
- Lacado colores.
- Anodizado.
- Acabados realizados según normas QUALANOD Y QUALICOAT.


PRE-501 Marco puerta

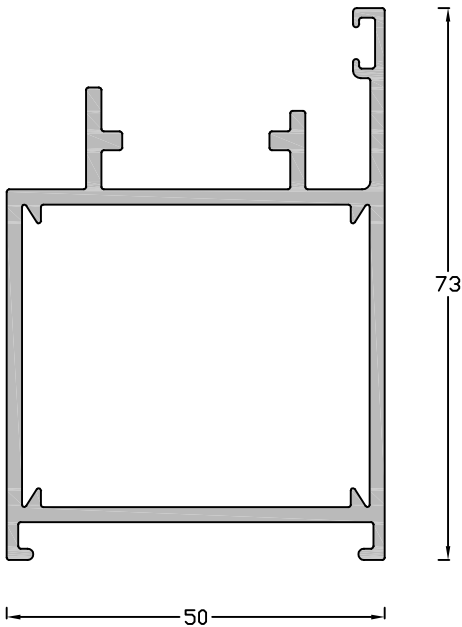


PRE-502 Marco puerta

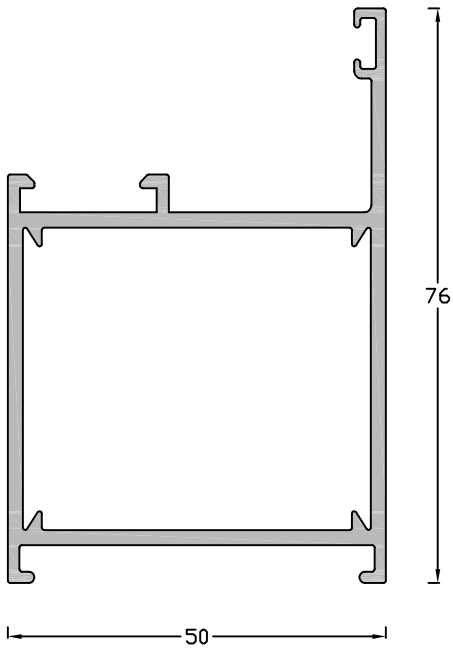

PRE-503 Hoja Ap. Interior

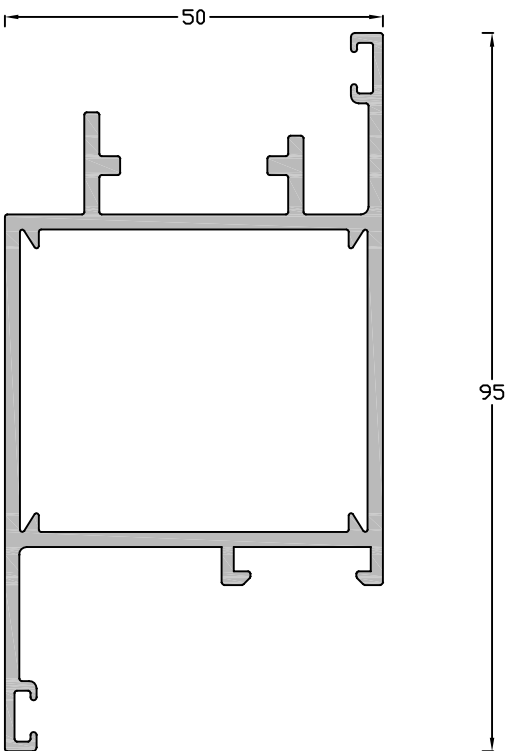


PRE-504 Hoja Ap. Exterior

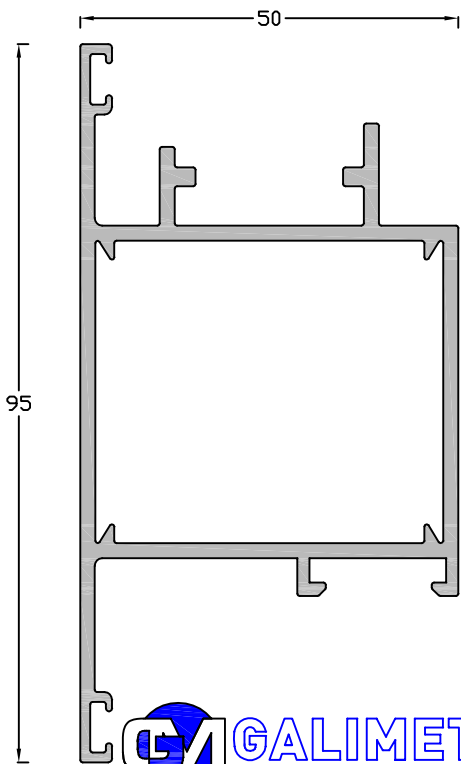


PRE-505

Zanca Puerta

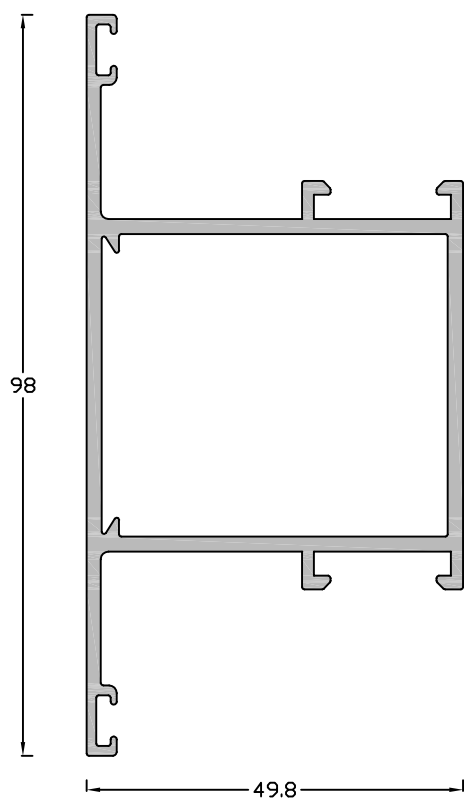


PRE-506

Zócalo Inferior

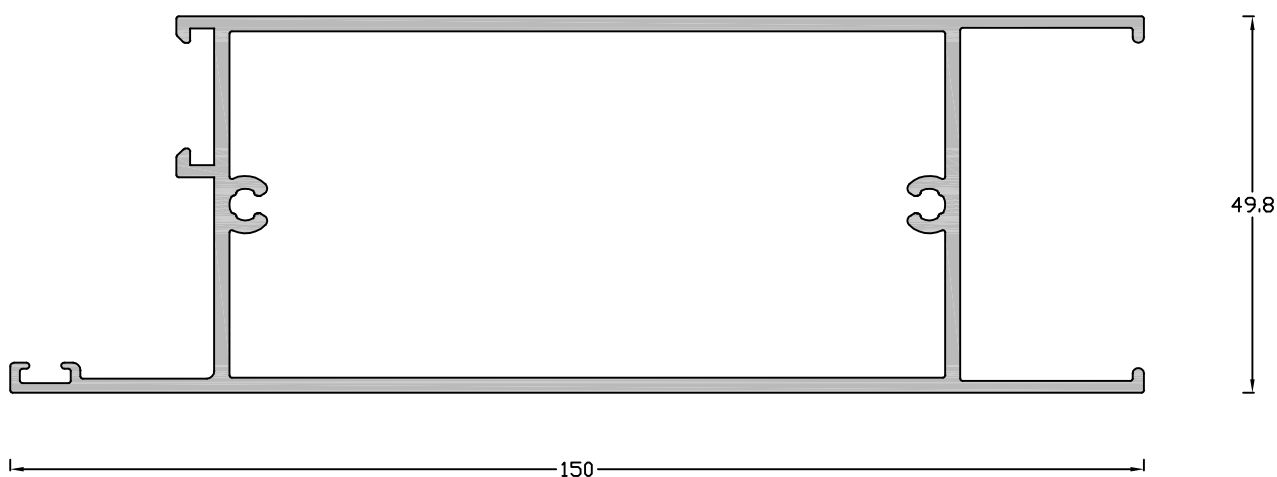


PRE-507

Zócalo Central

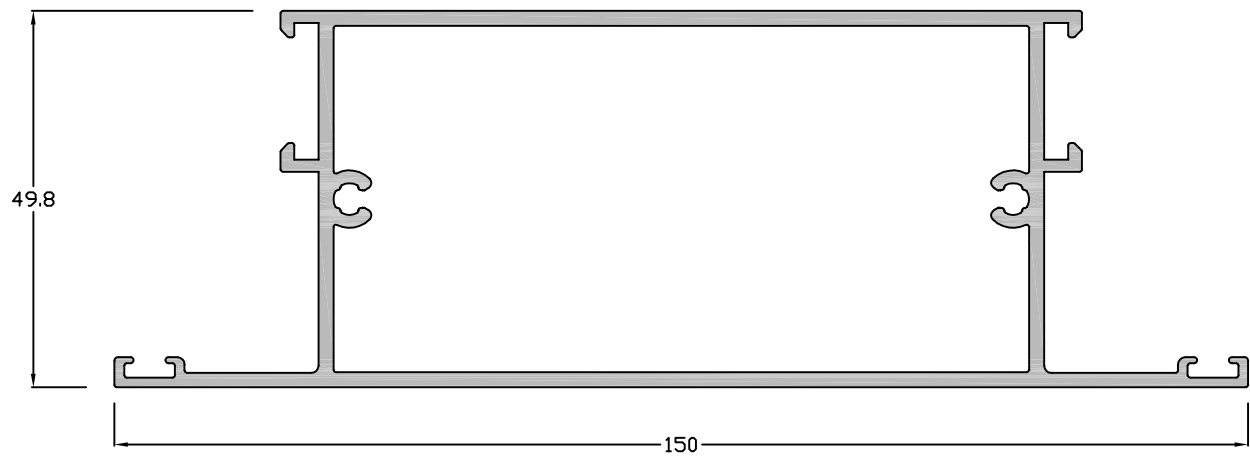


PRE-508

Acople hoja

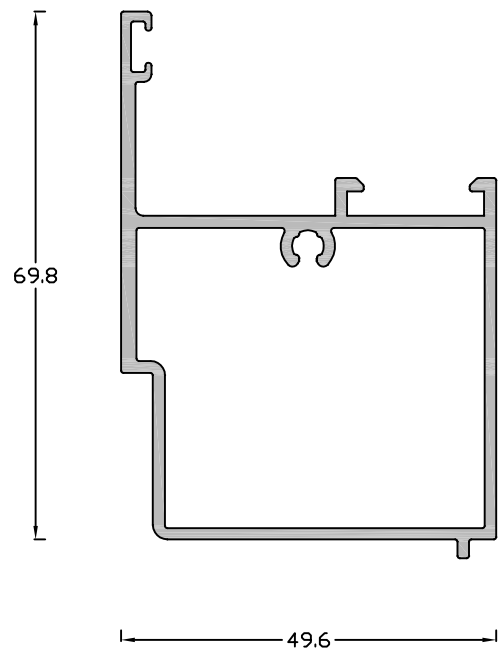


PRE-509

Adaptador Canal

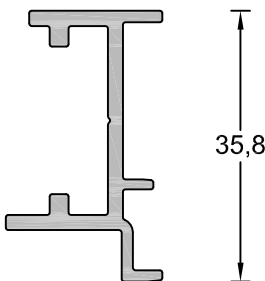


PRE-510

Adaptador Ap. Ext.

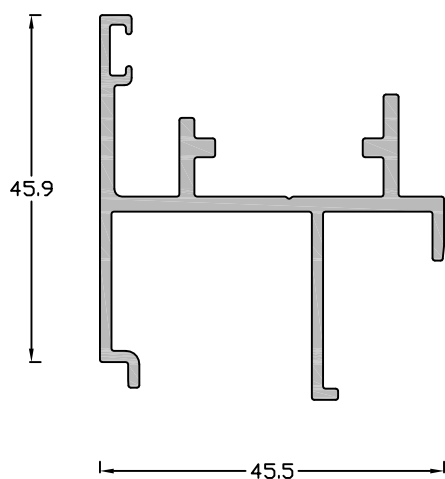


PRE-511

Inversor

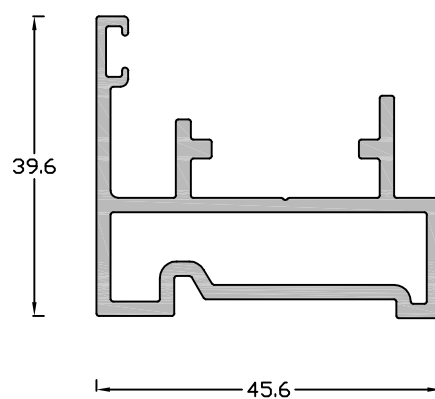


PRE-512

Perfil vaivén hoja

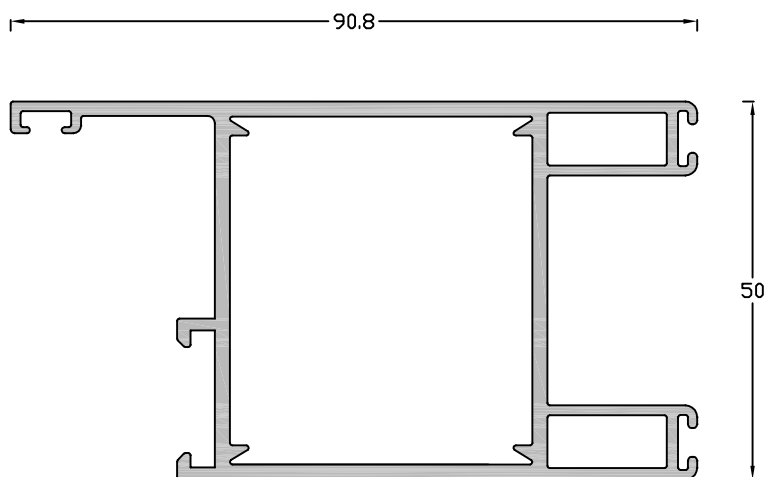


PRE-513


Perfil vaivén marco

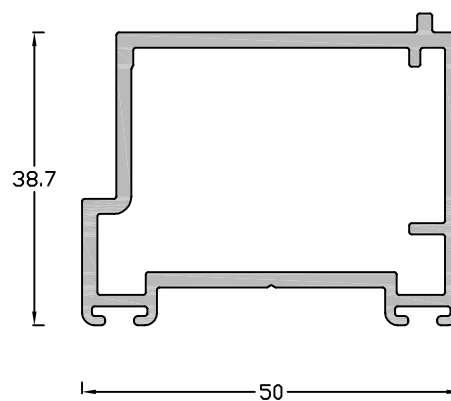


PRE-514 Remate inferior

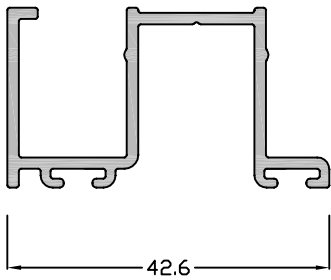


PRE-515 Remate inferior

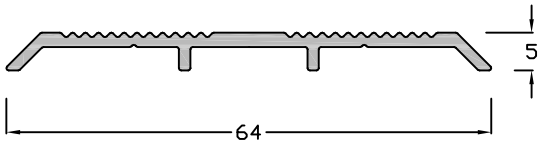

Opciones Junquillos:

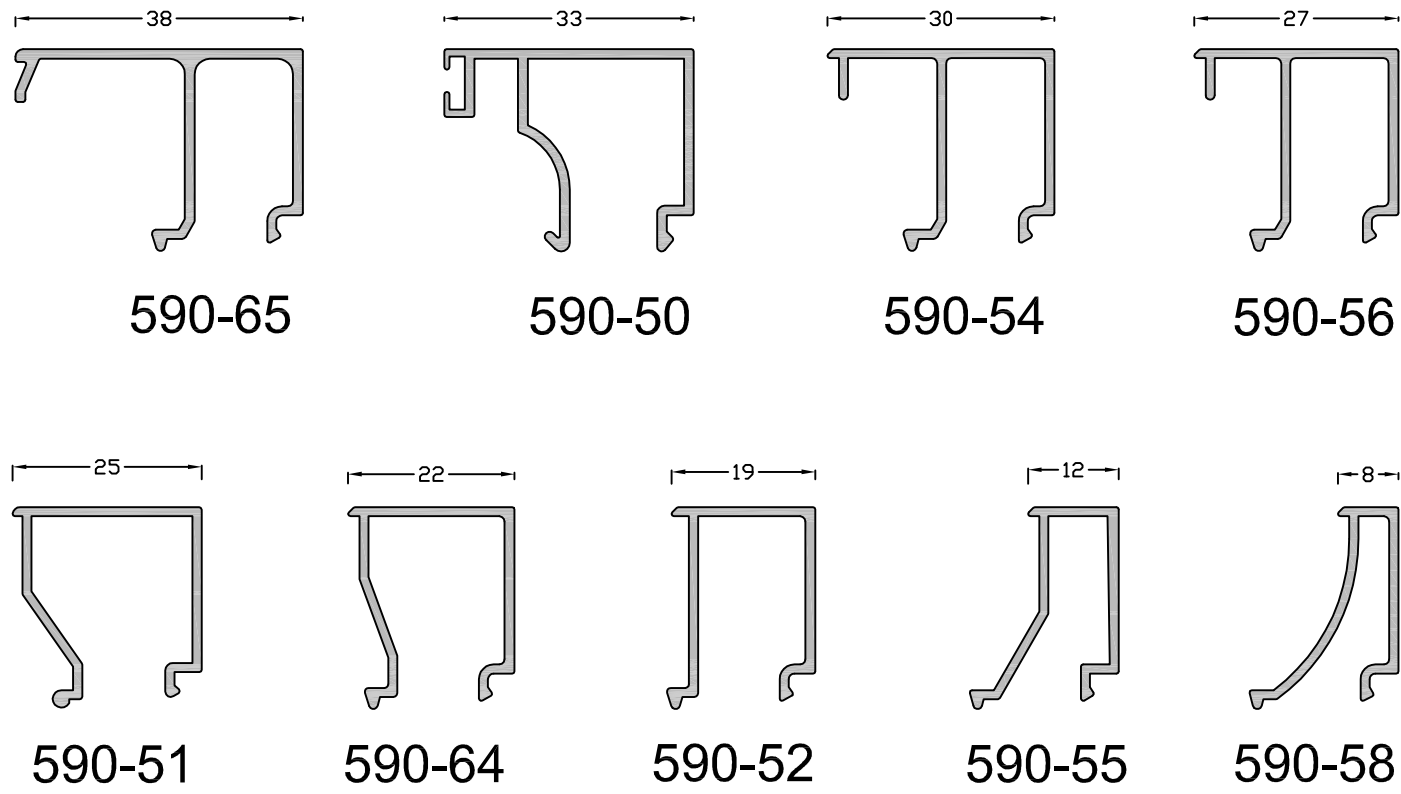

Combinaciones Junquillos y Gomas

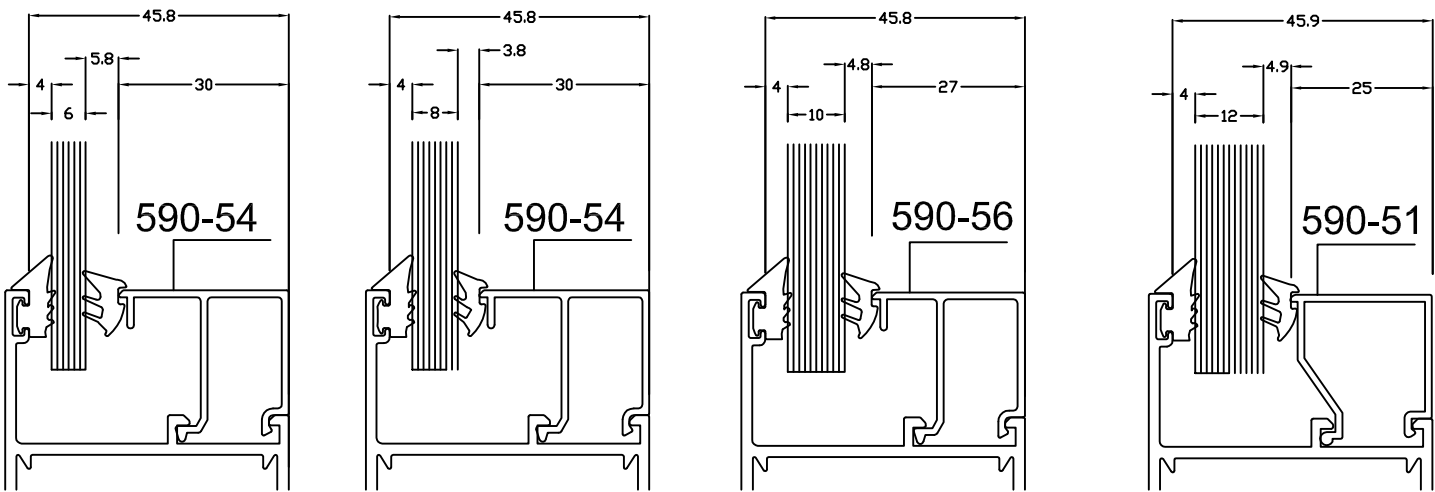


CÓDIGO: **0901150003**

DESCRIPCIÓN: Tapa perfil remate inferior

COLOR: -- MATERIAL: _____ UNID.VENTA: _____

APLICACIÓN: PRE-514

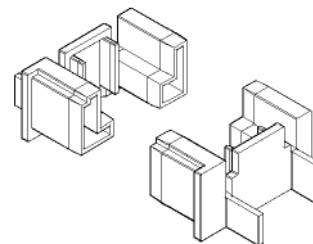


CÓDIGO: **0901150002**

DESCRIPCIÓN: Tapa inversor

COLOR: -- MATERIAL: _____ UNID.VENTA: _____

APLICACIÓN: PRE-511

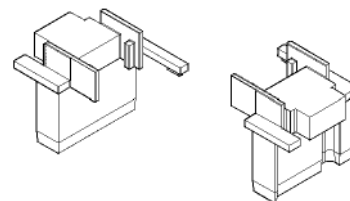

CÓDIGO: **0803150003**

DESCRIPCIÓN: Goma batiente int/ext

COLOR: -- MATERIAL: _____ UNID.VENTA: _____

APLICACIÓN: Marcos y Hojas




CÓDIGO: **0701100011**

DESCRIPCIÓN: Escuadra 317

COLOR: -- MATERIAL: _____ UNID.VENTA: _____

APLICACIÓN: Todas las hojas y marcos.

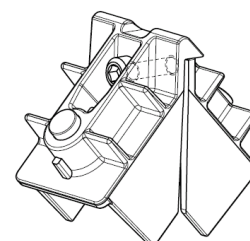


CÓDIGO: **0701070028**

DESCRIPCIÓN: Escuadra 26-4040-C

COLOR: -- MATERIAL: _____ UNID.VENTA: _____

APLICACIÓN: Todas las hojas y marcos.

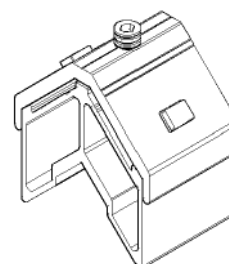


PRE-516

Hoja Portal

VR-06

Tapa

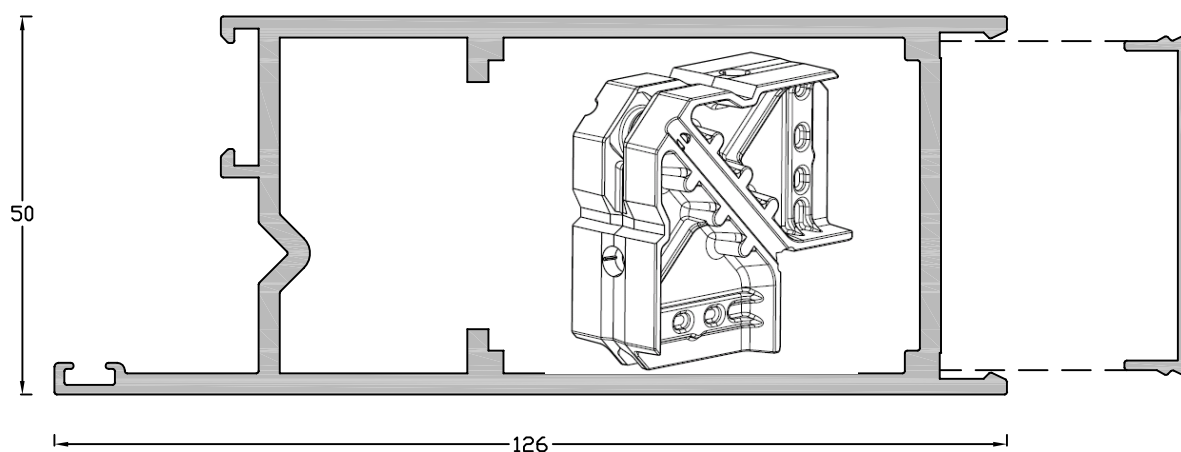


PRE-517

Carril para portal


PRE-518

Tapa

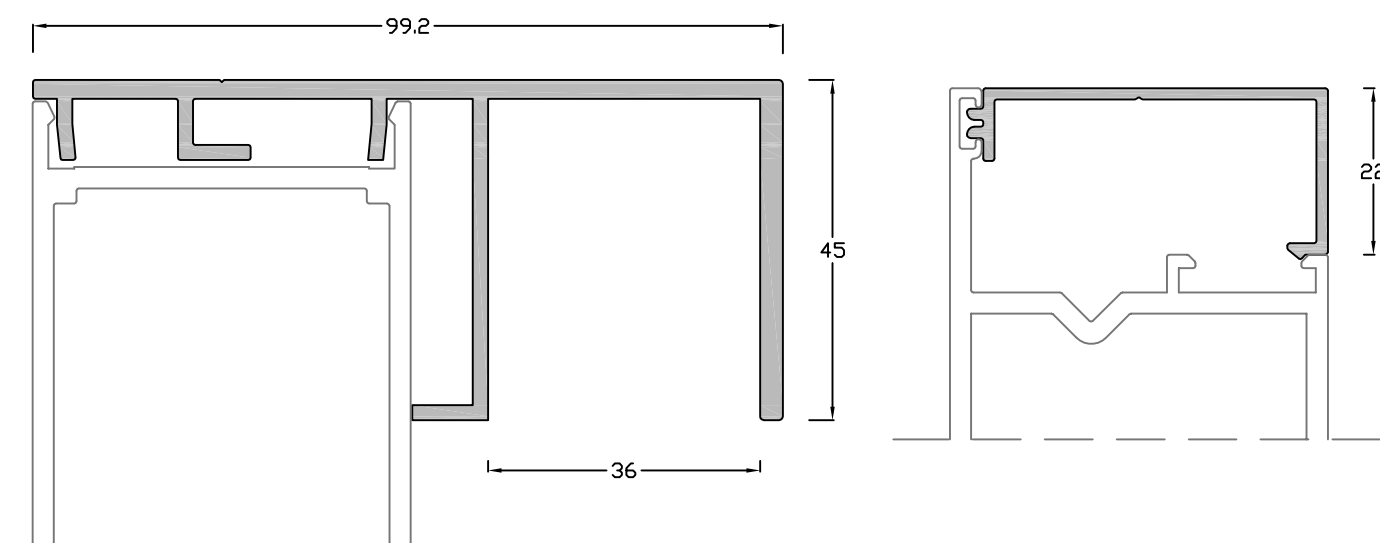


PRE-519


Lama 200x25

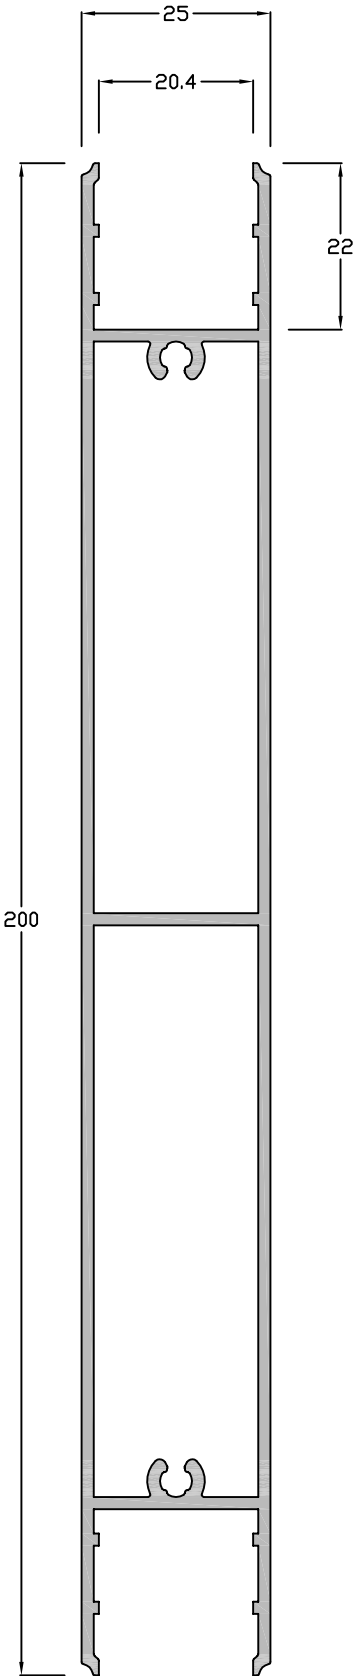


PRE-520

Lama 110x20

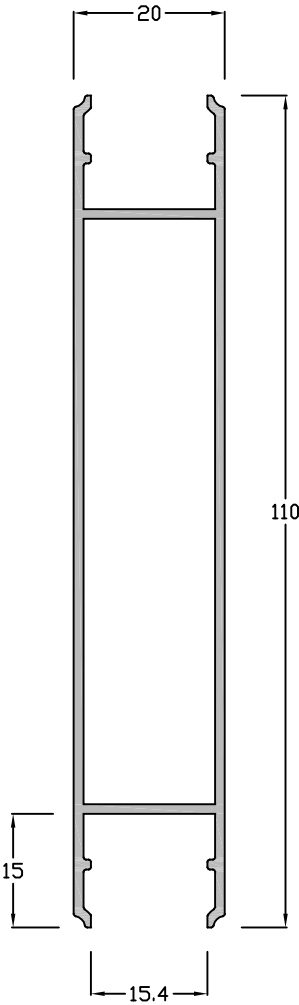


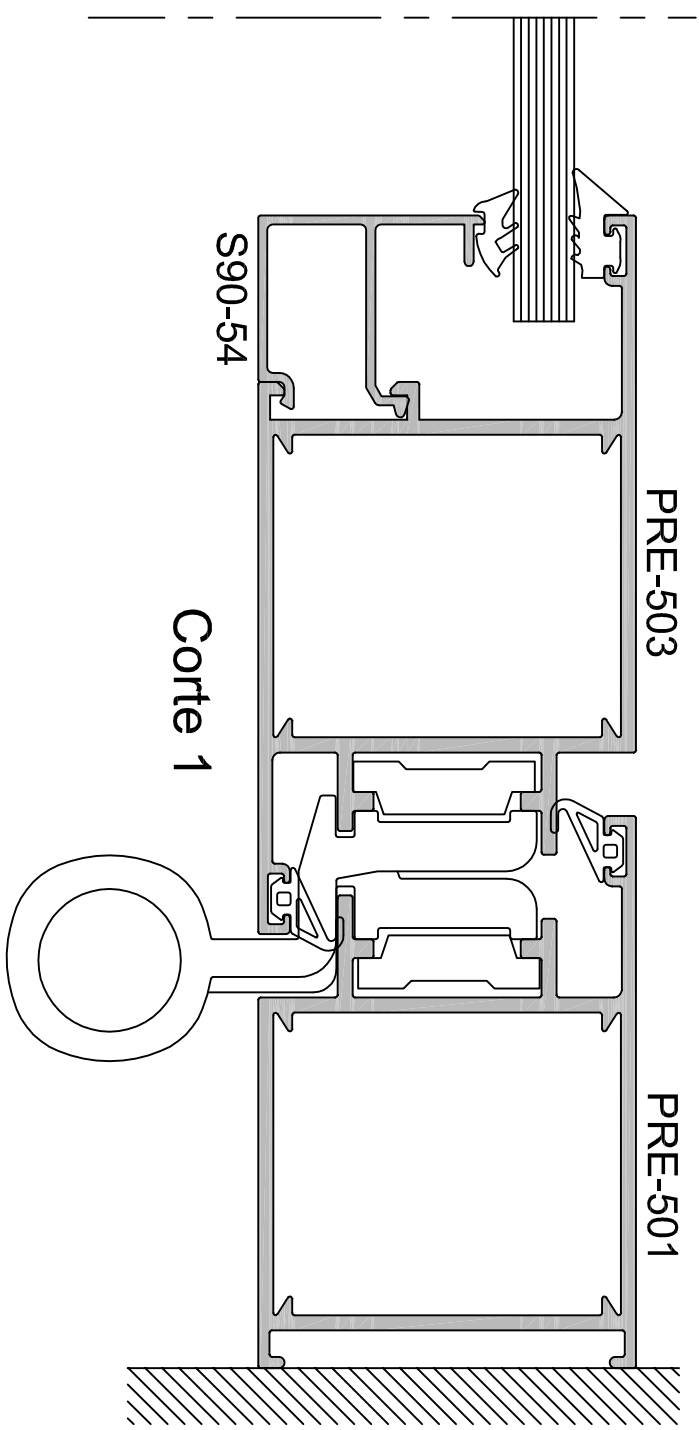



Puerta entrada 2 hojas
apertura interior

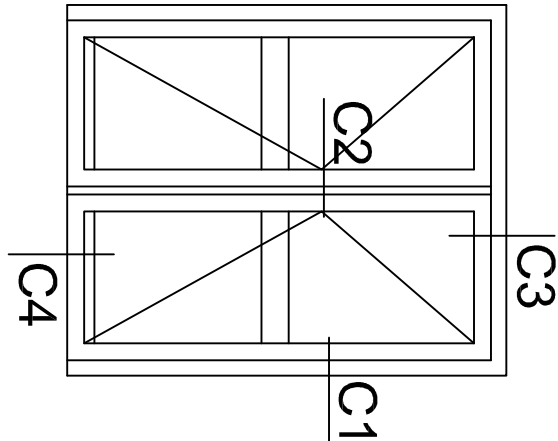




03-12

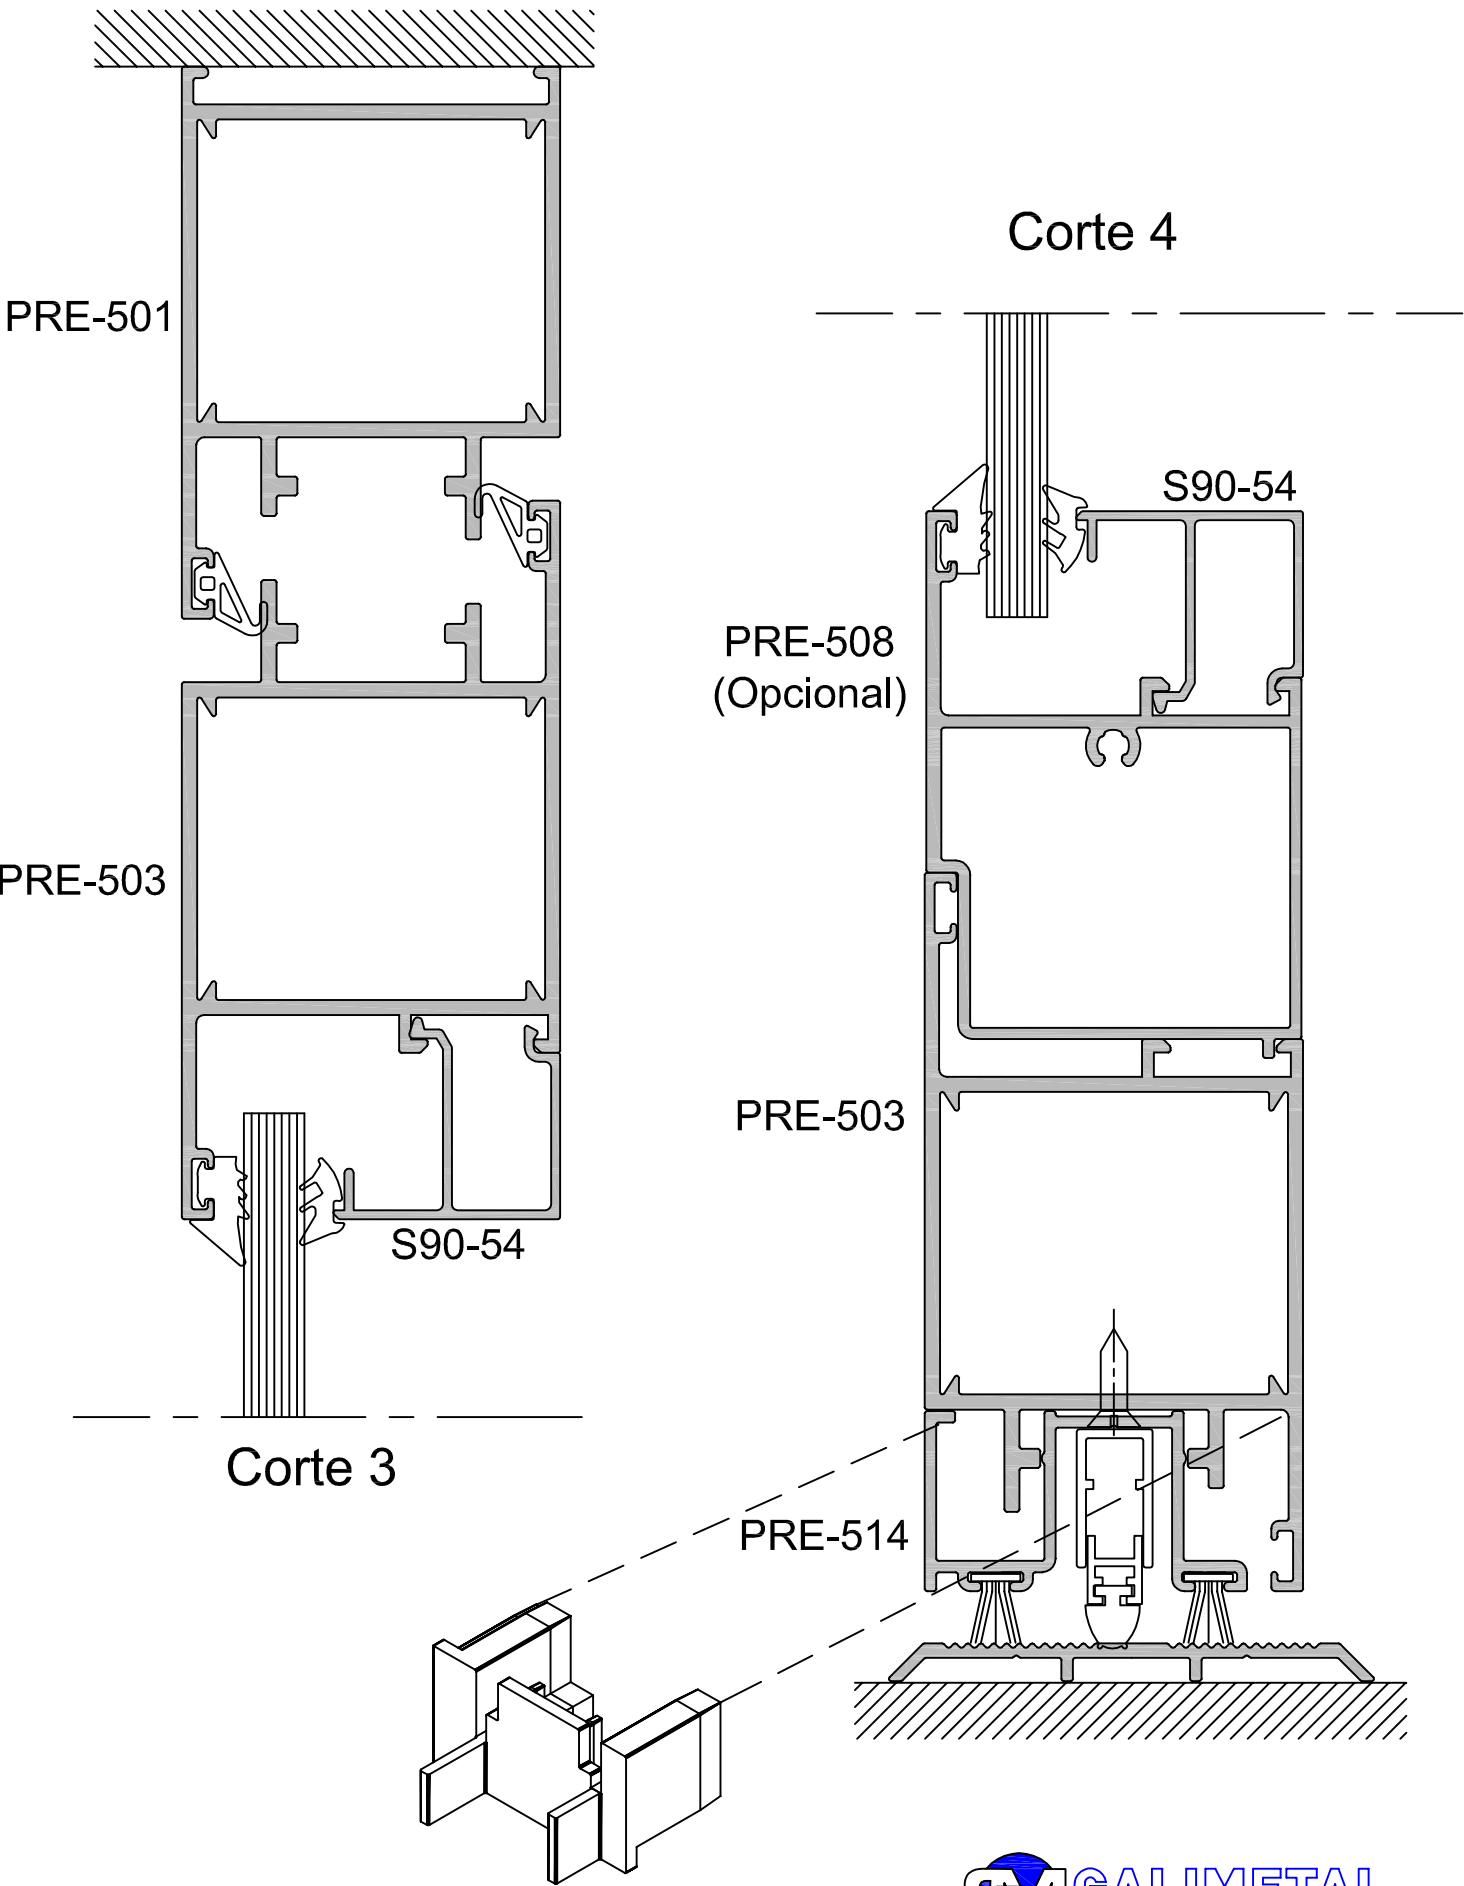



Puerta entrada 2 hojas
apertura exterior

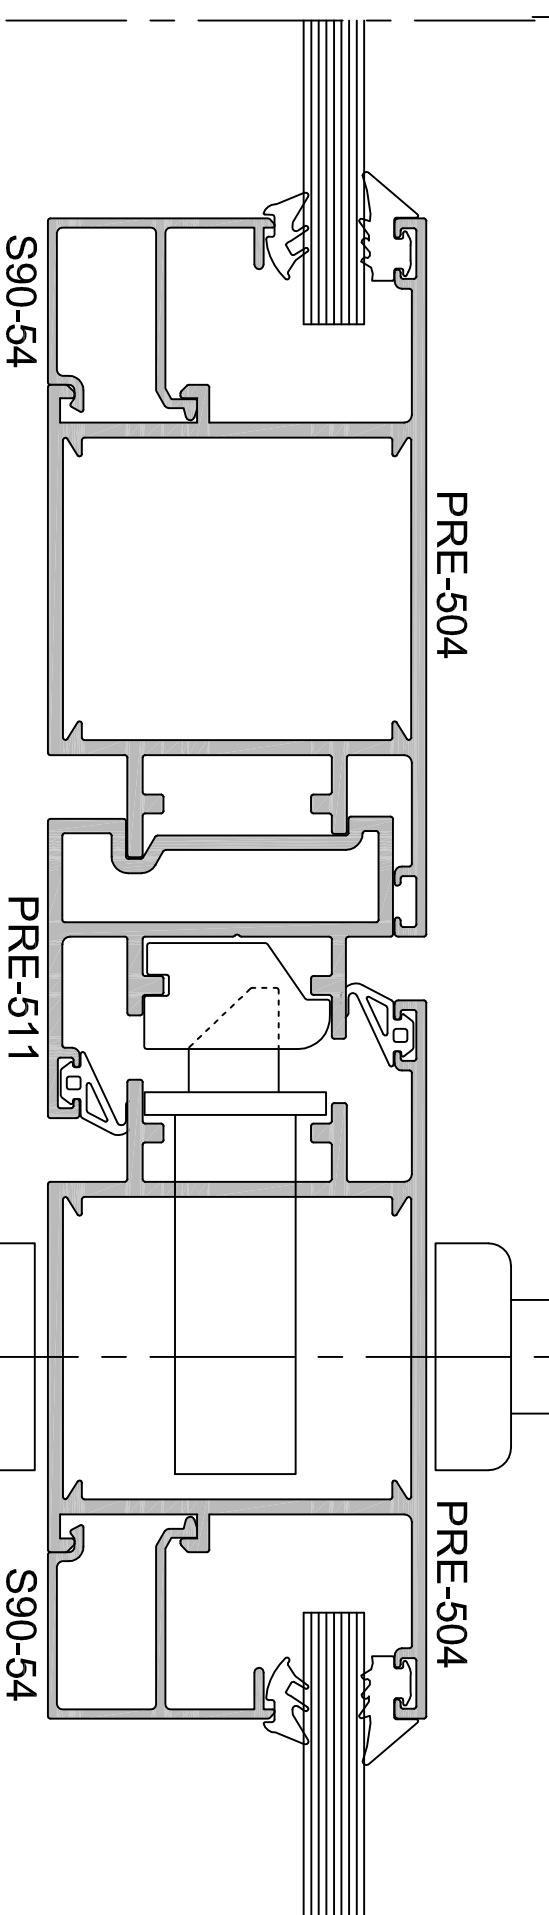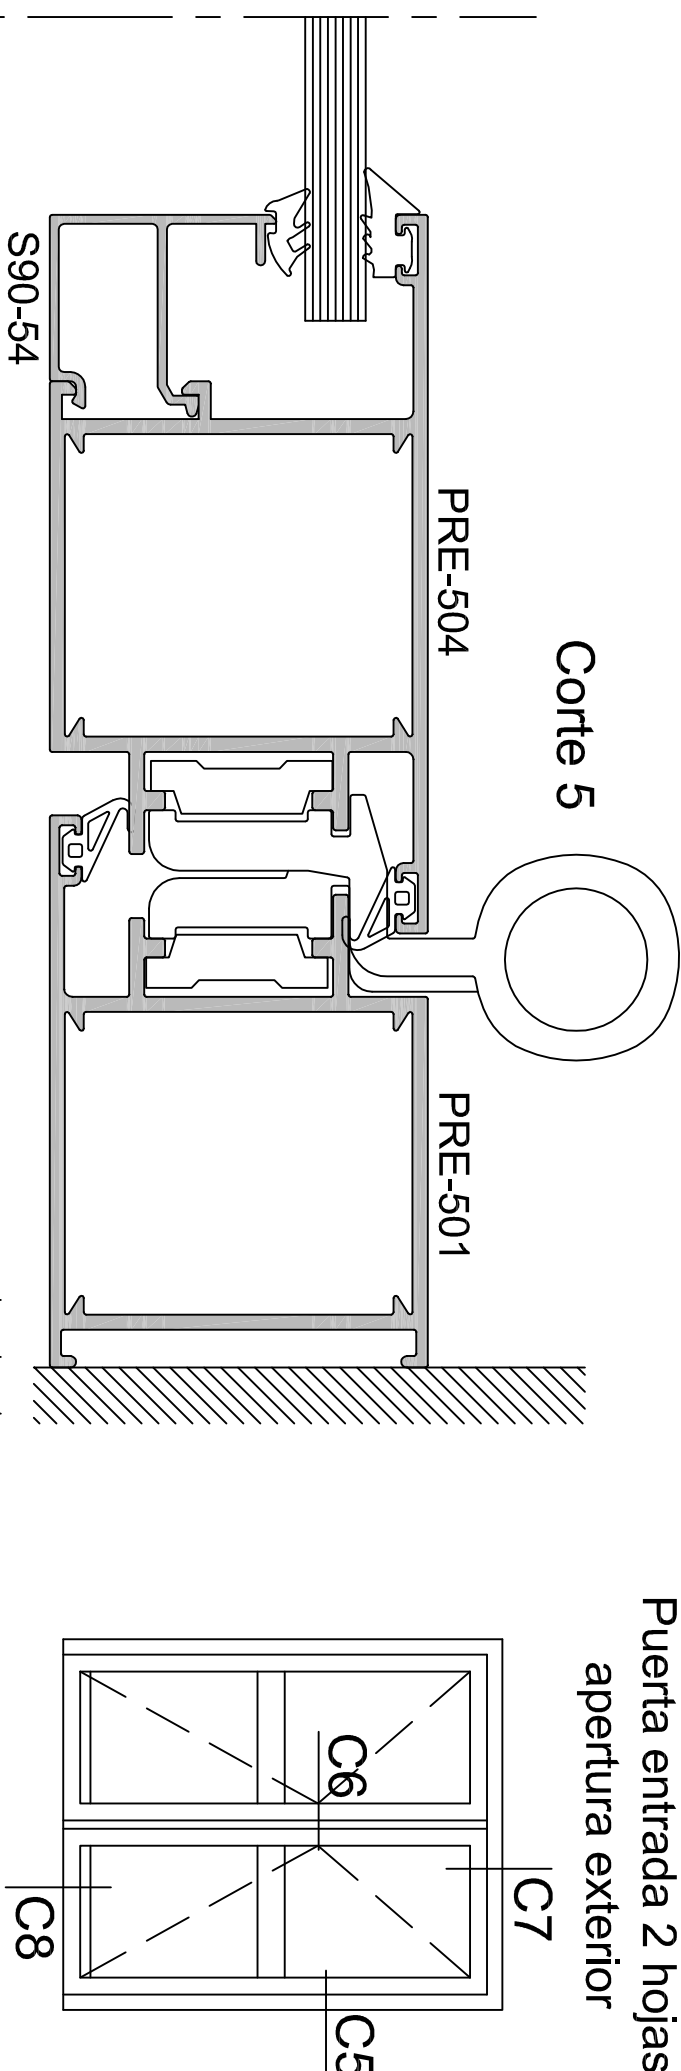

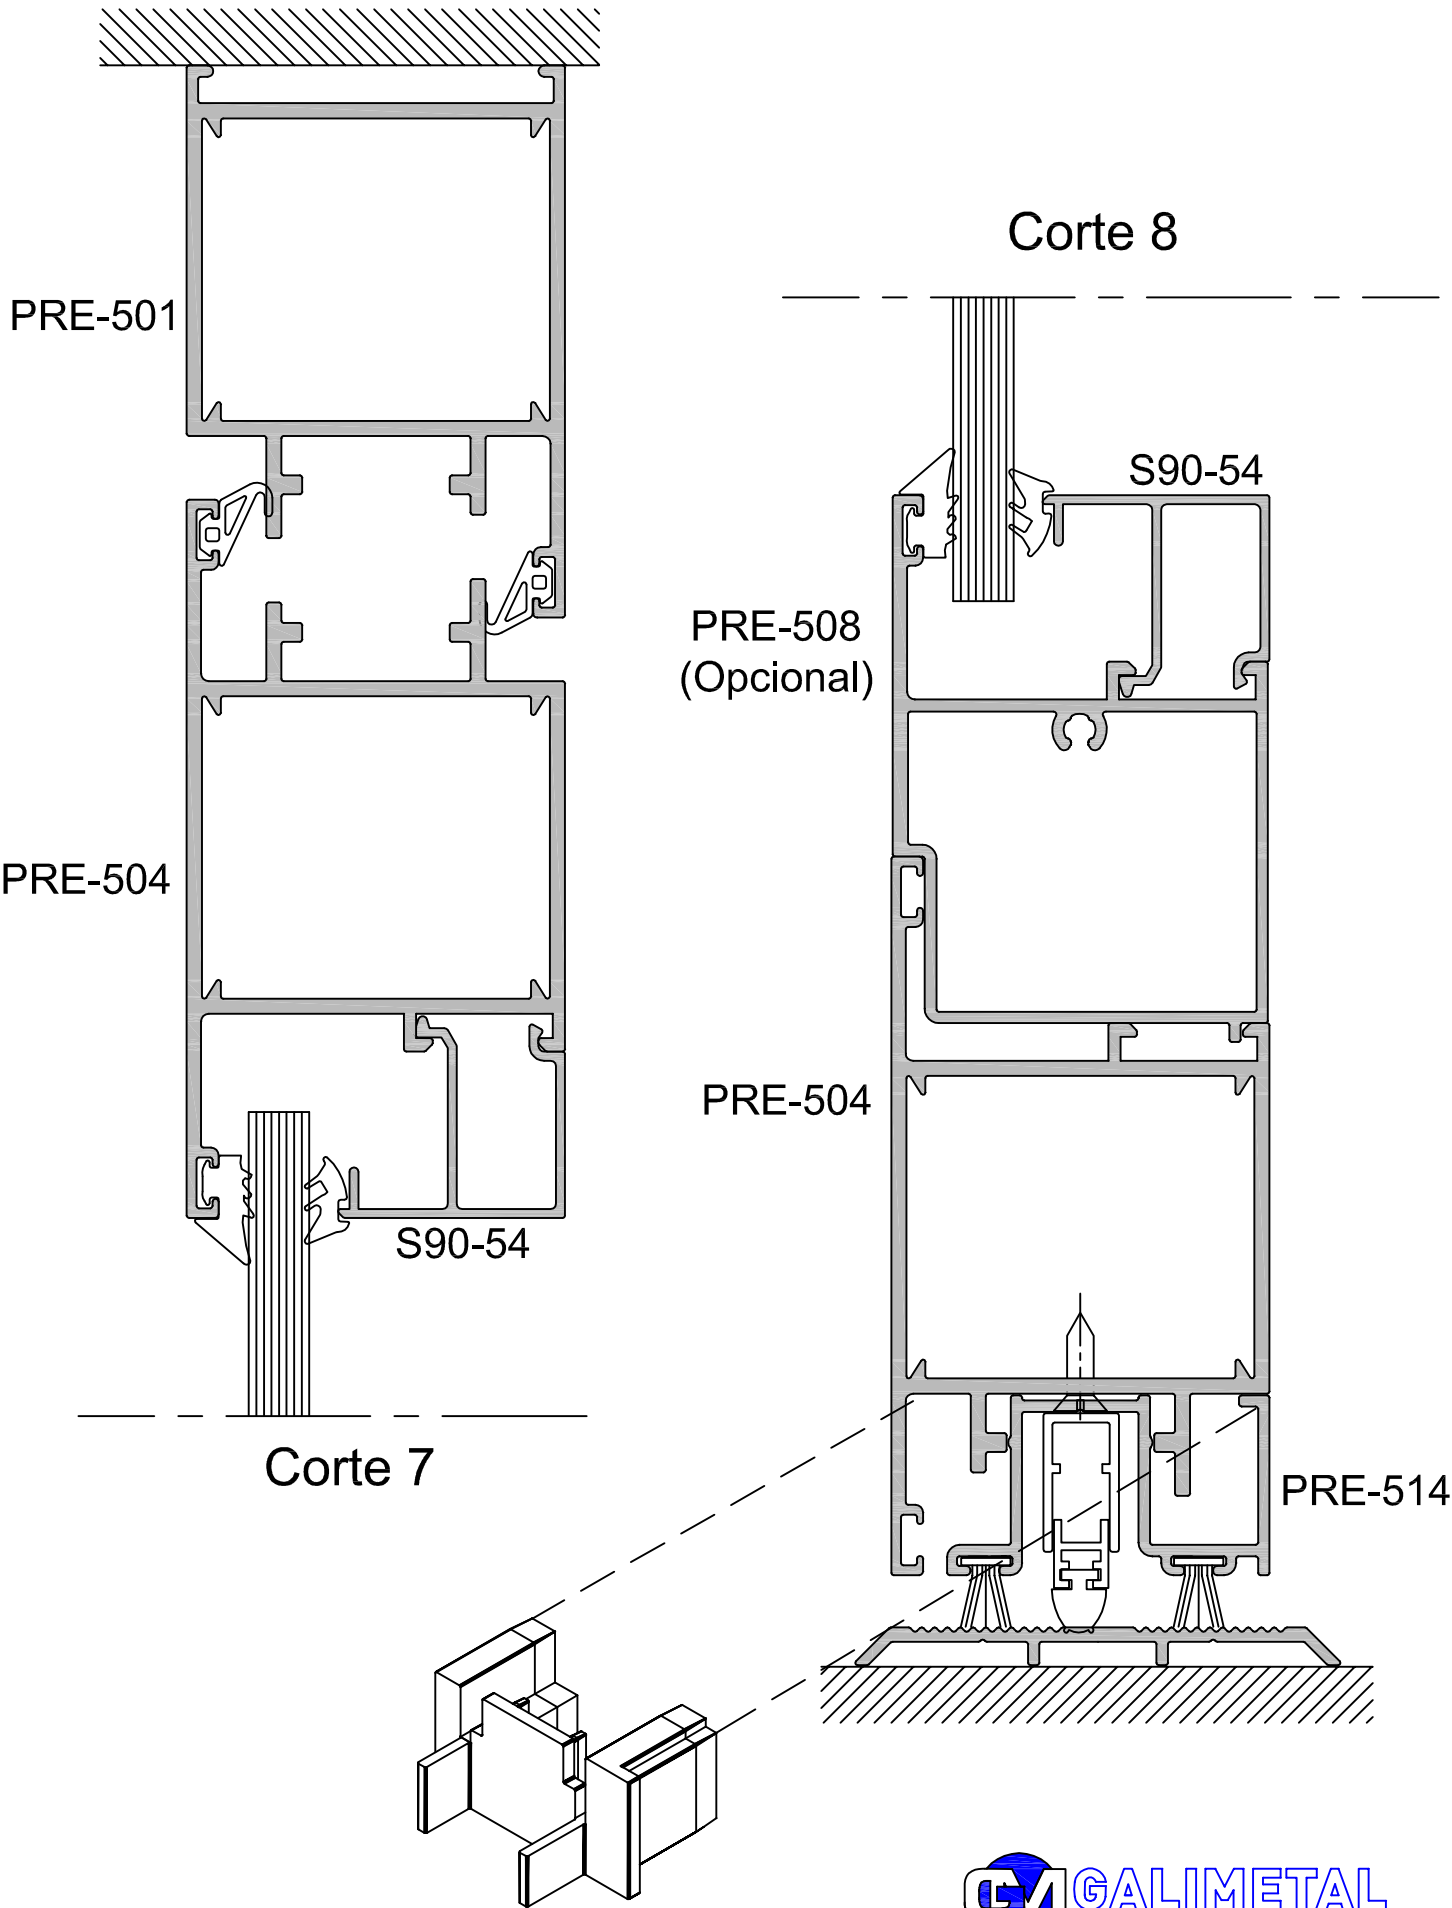

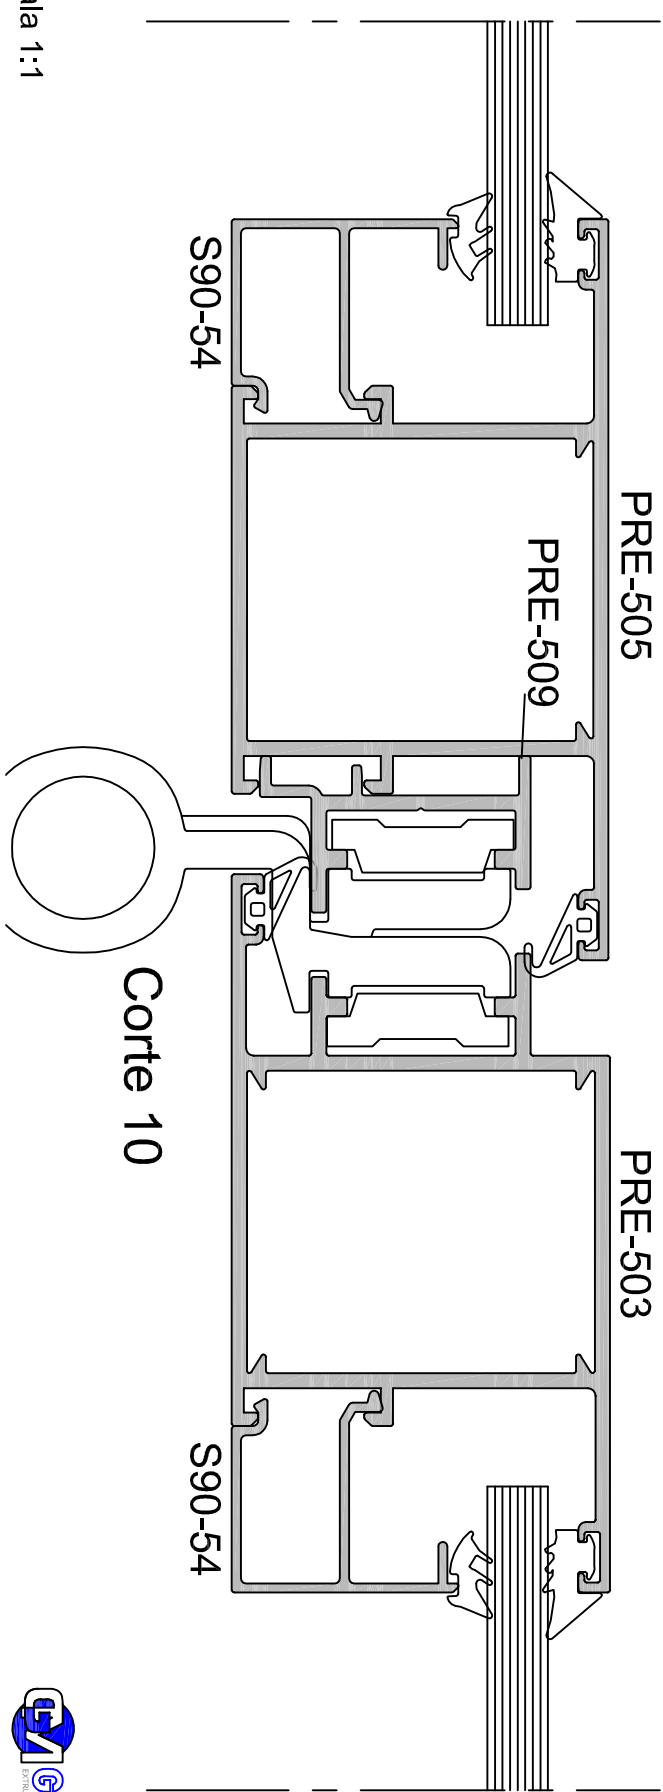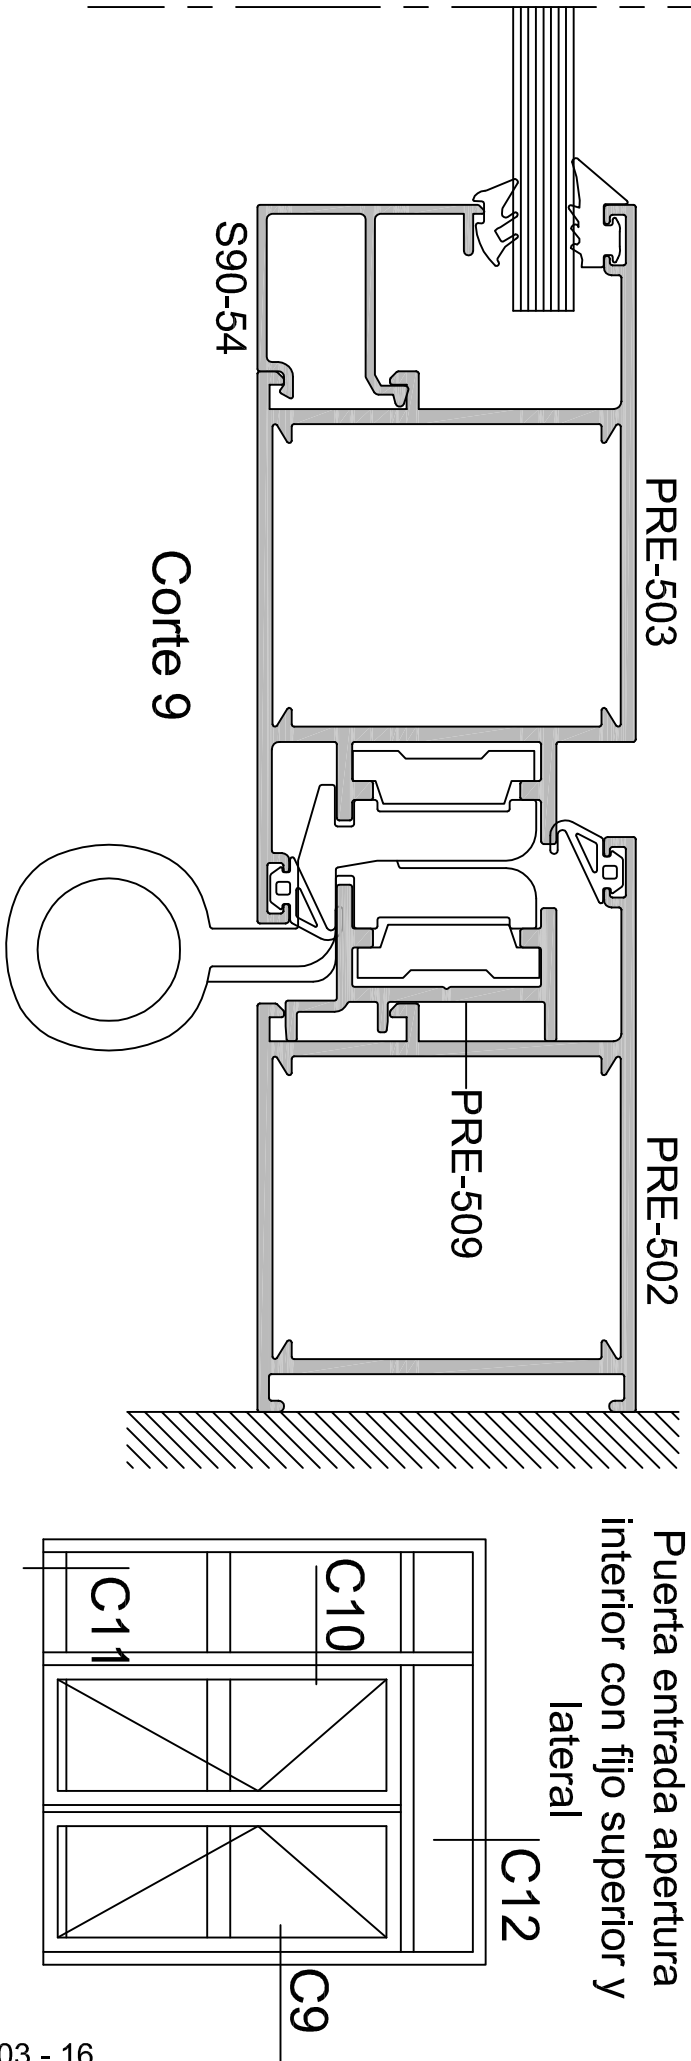


Corte 11

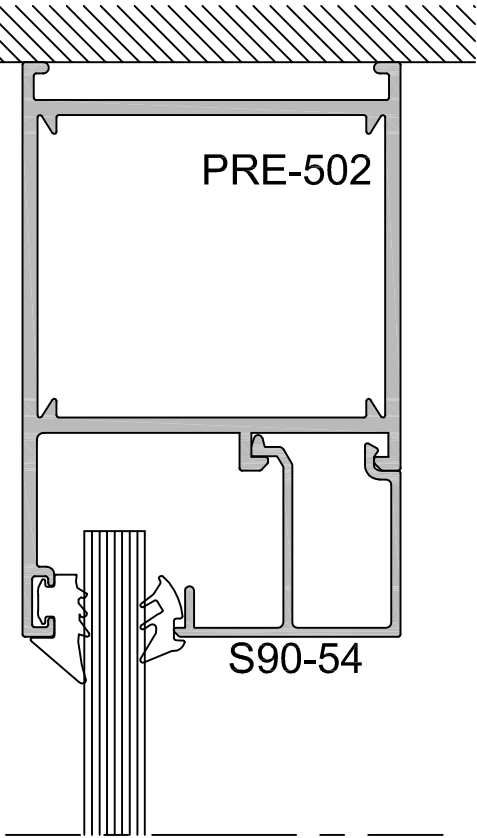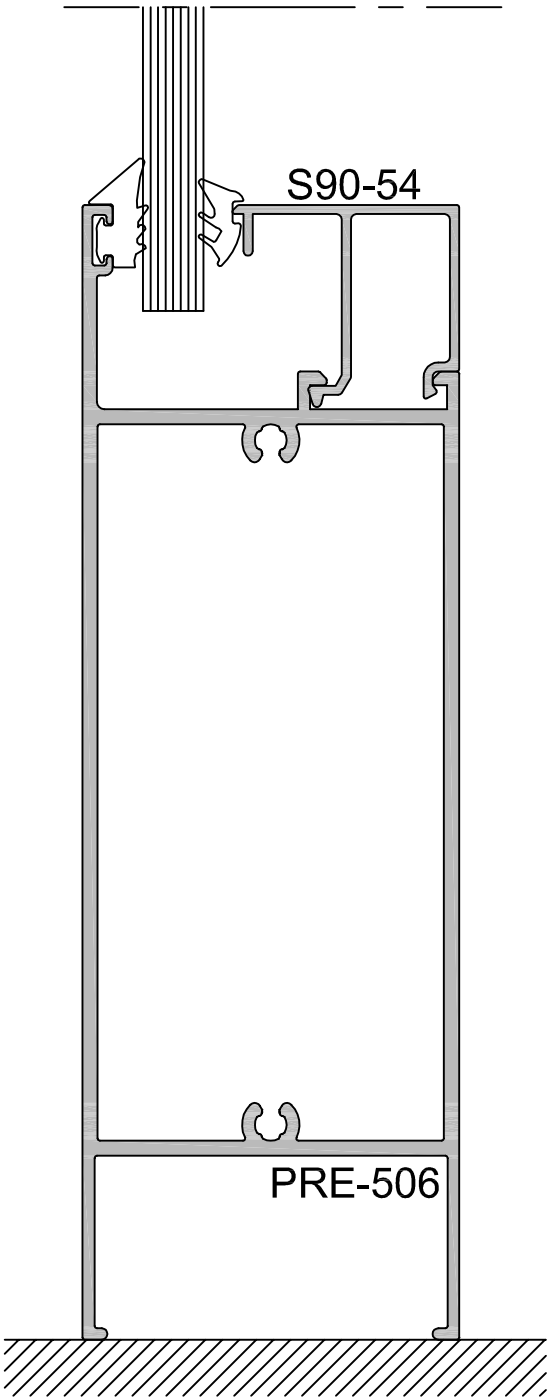


Corte 12




Puerta Reforzada de Entrada

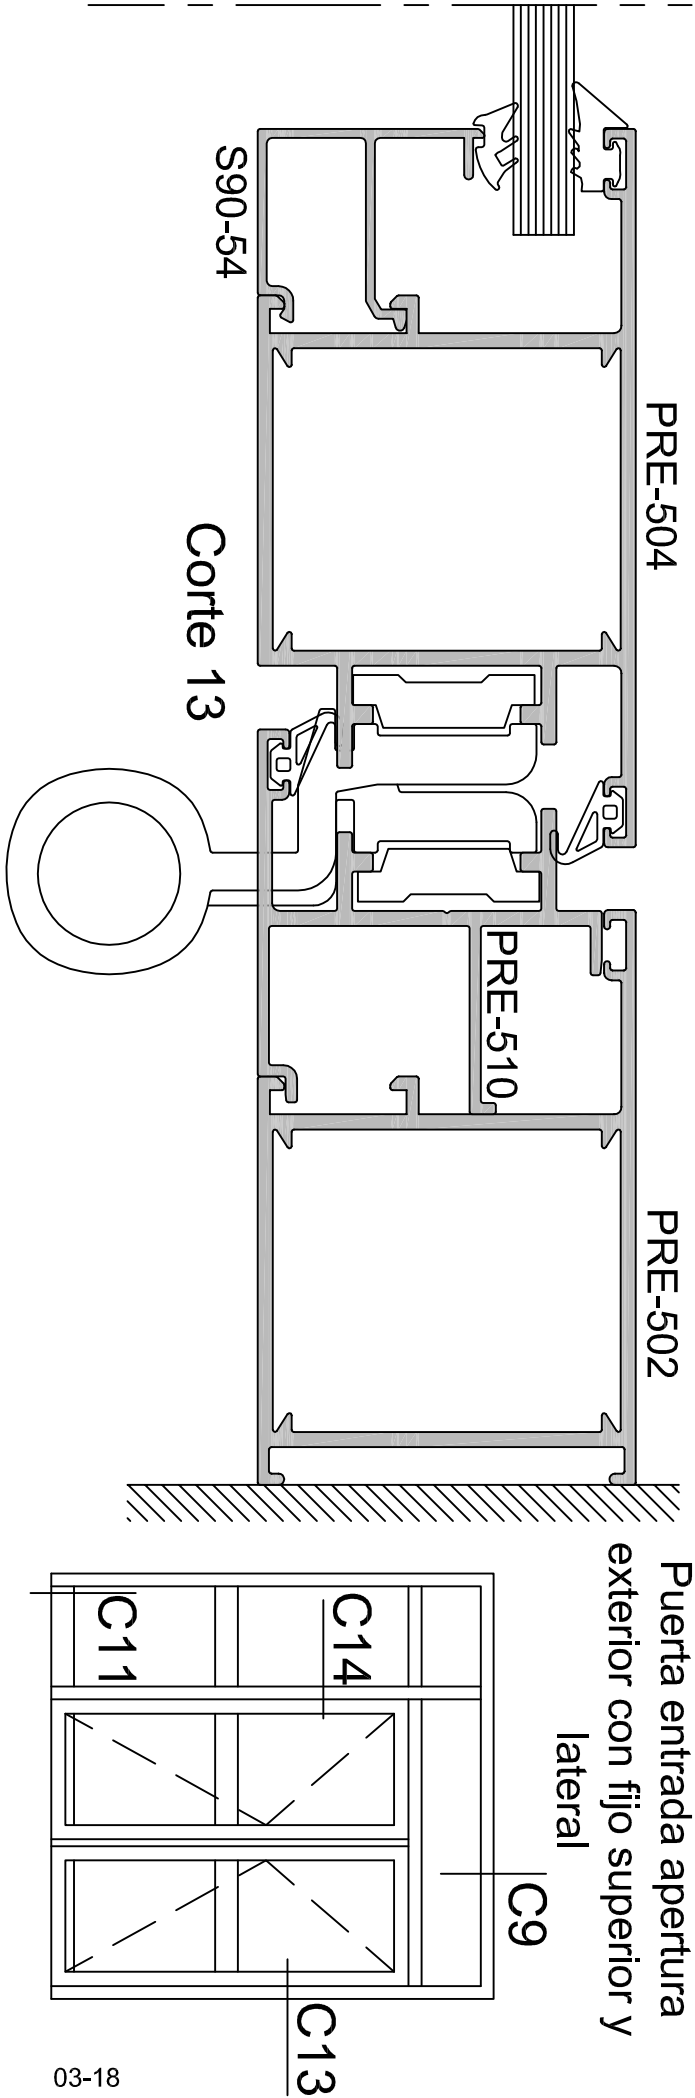


03-18

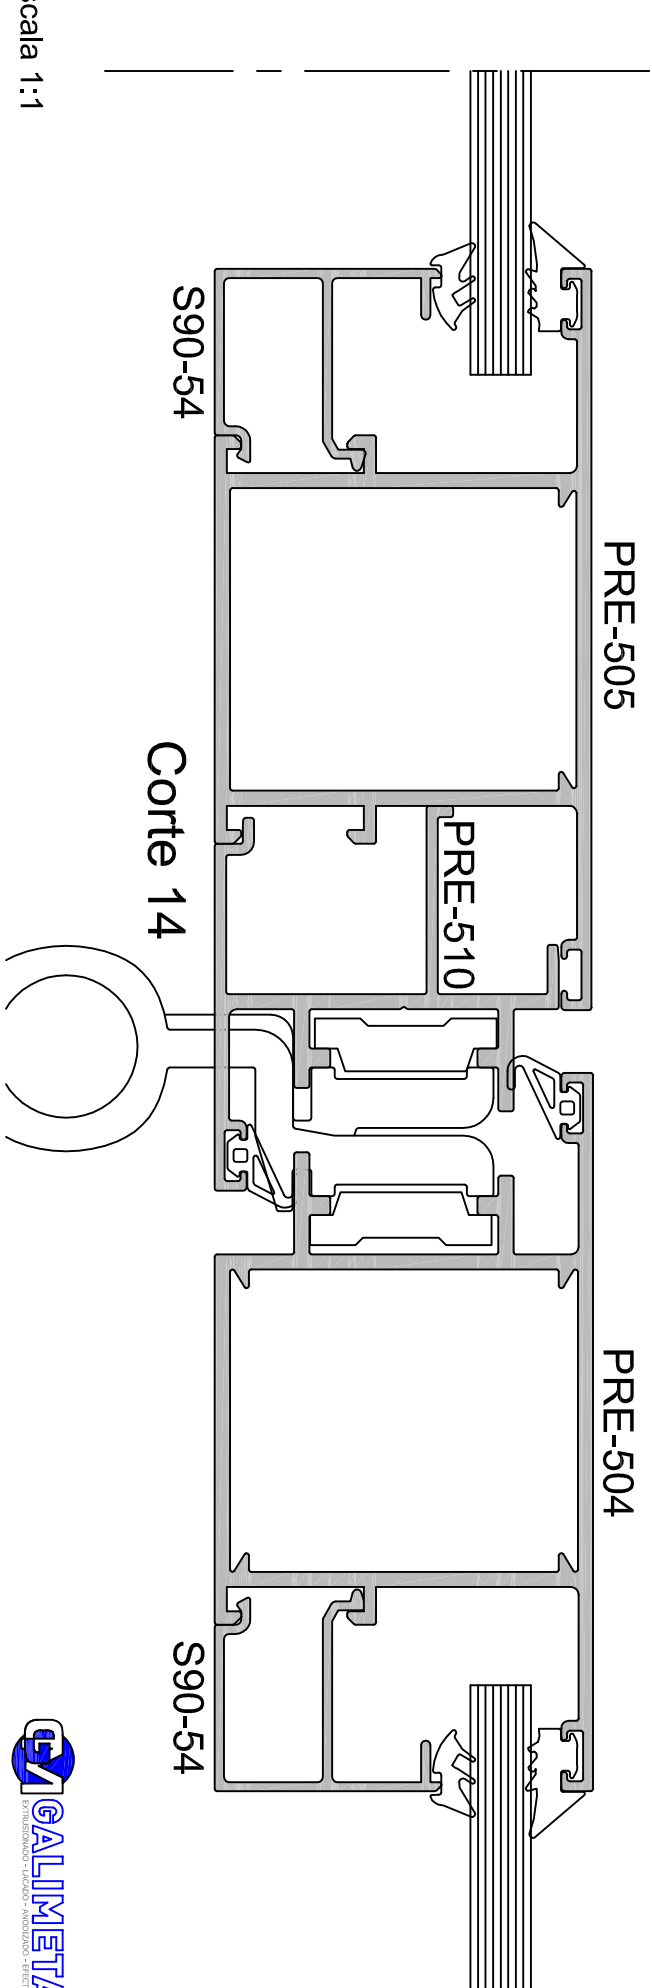


Escala 1:1

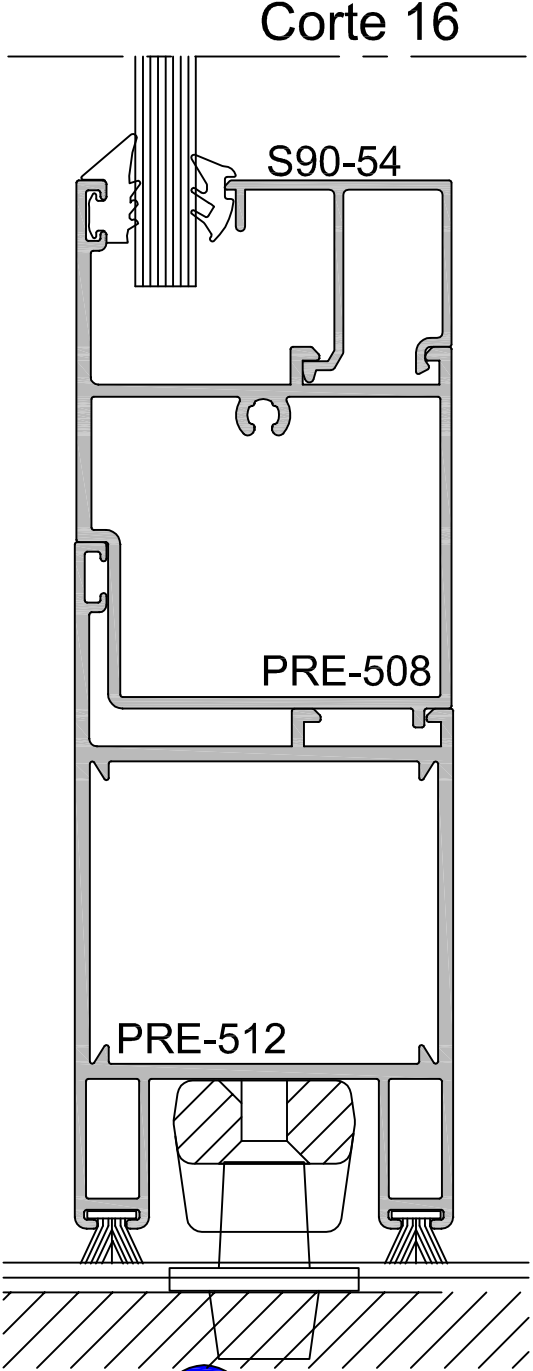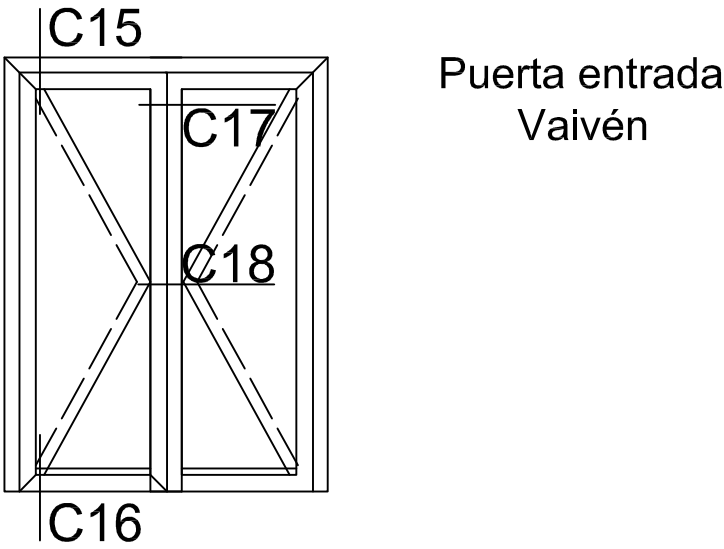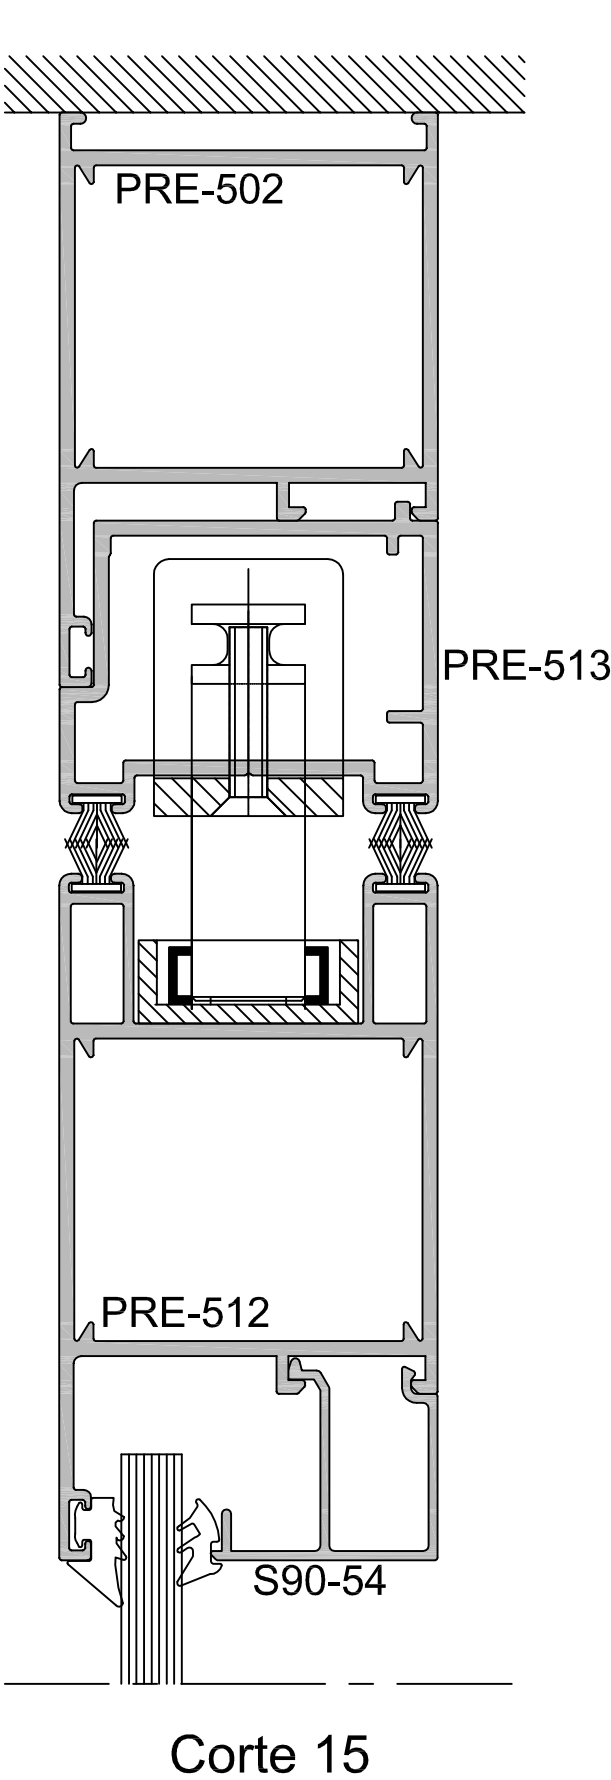


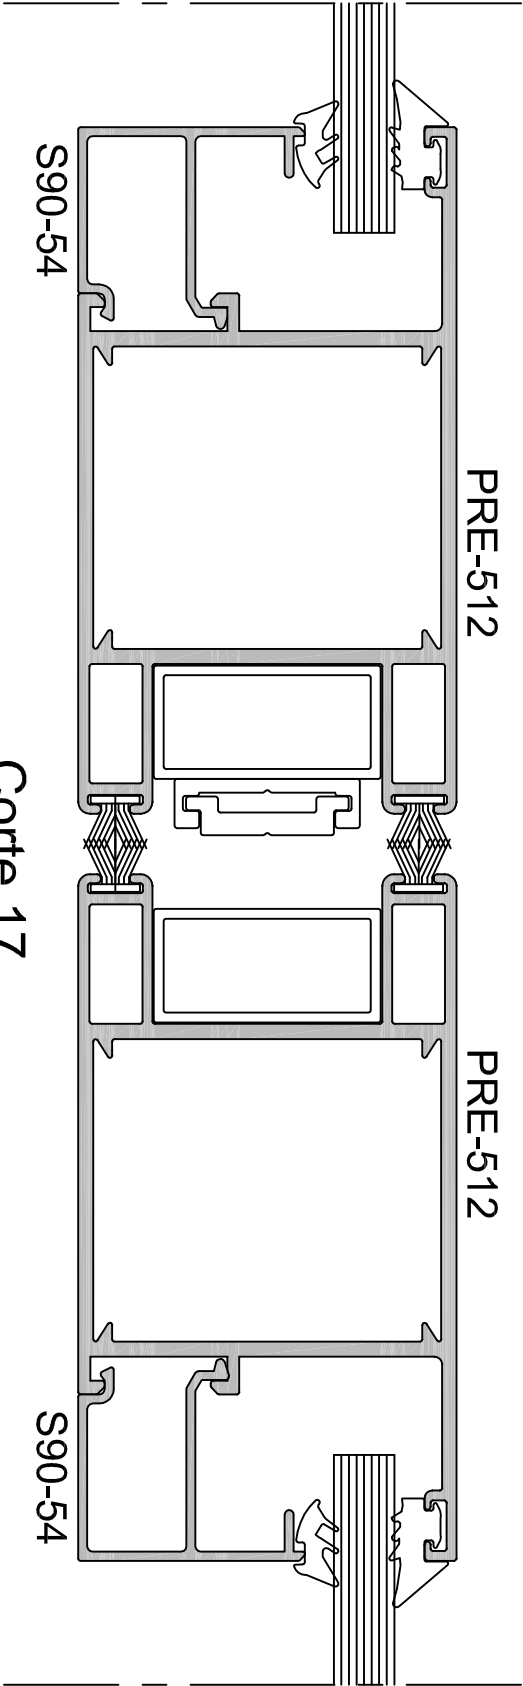


Corte 17

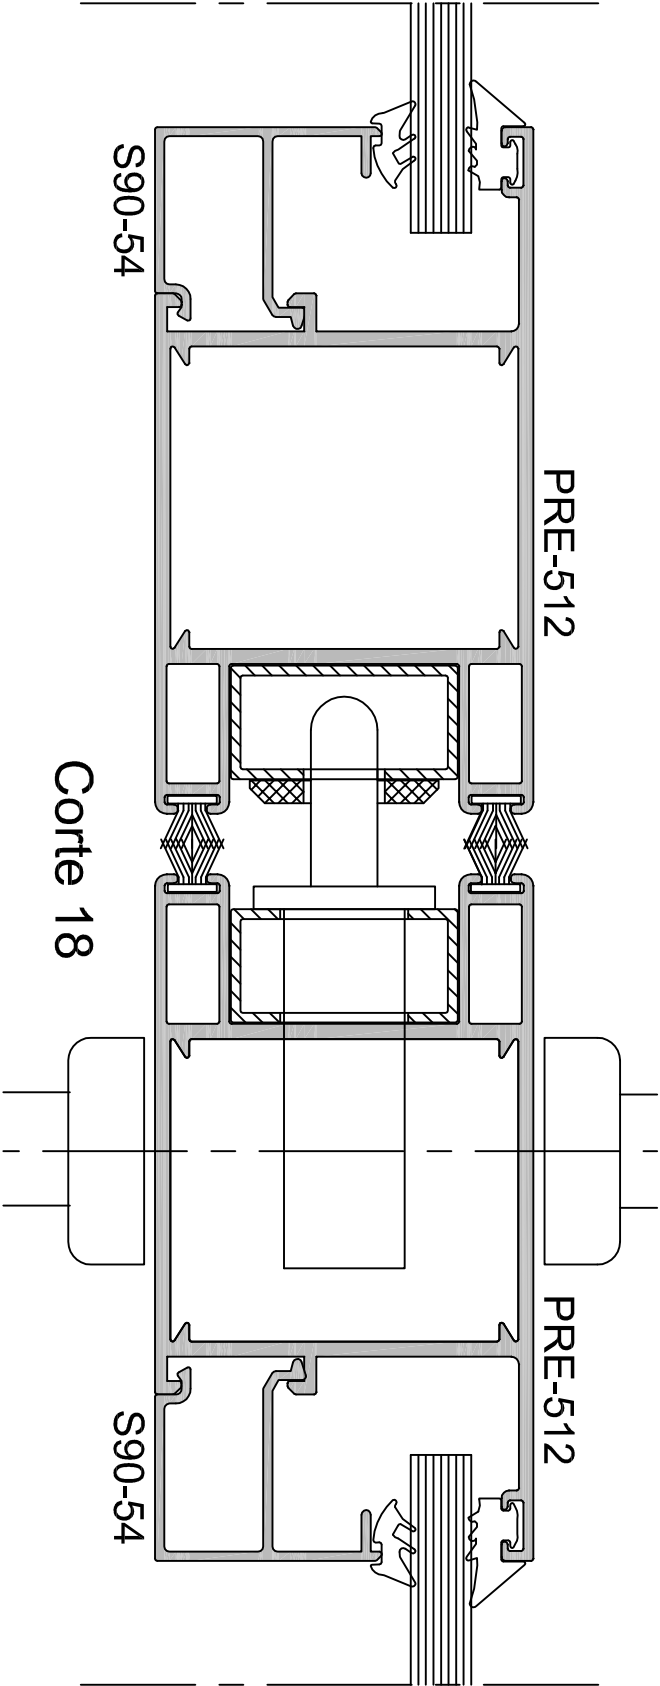


Corte 18

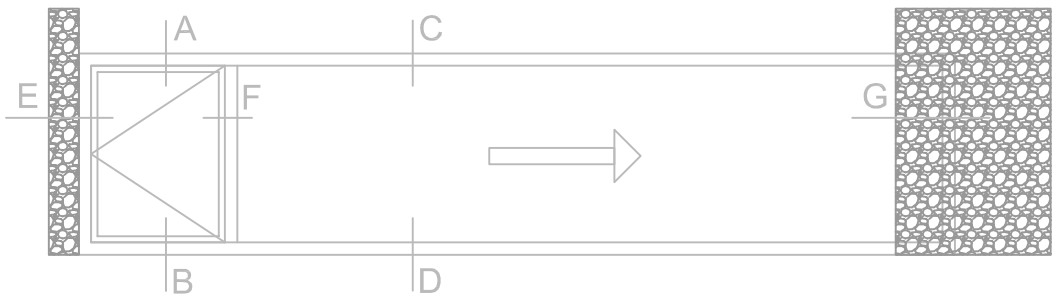


Corte A

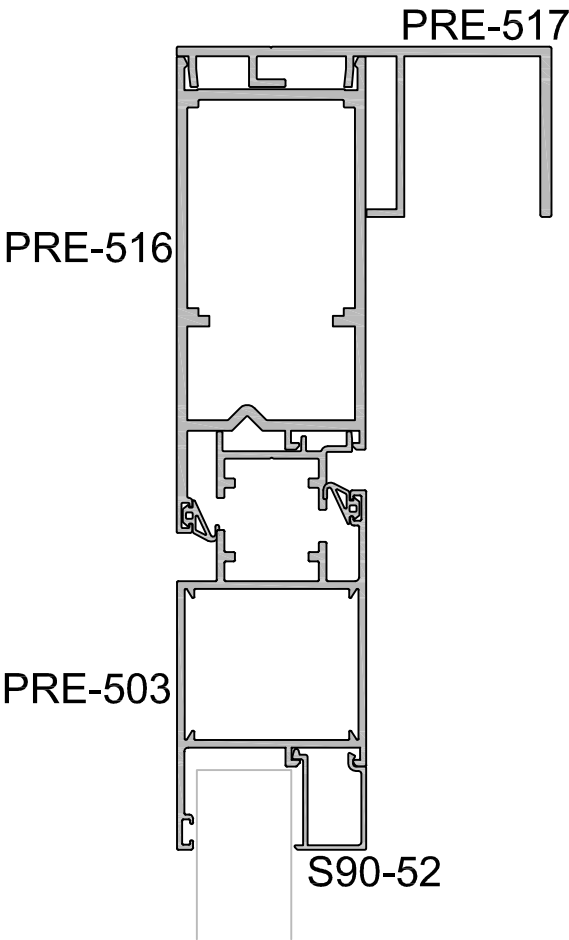


Corte B

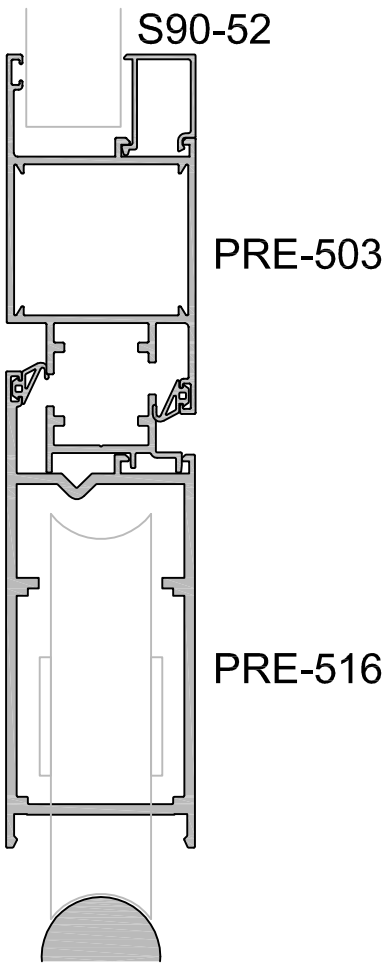





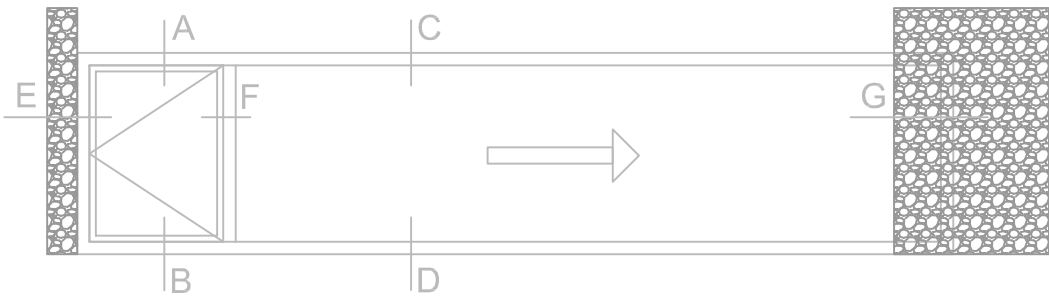


Corte C

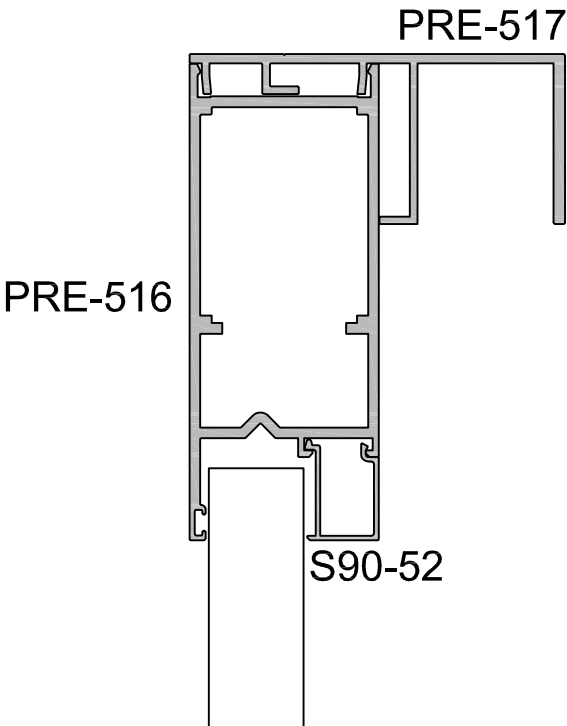

Corte D

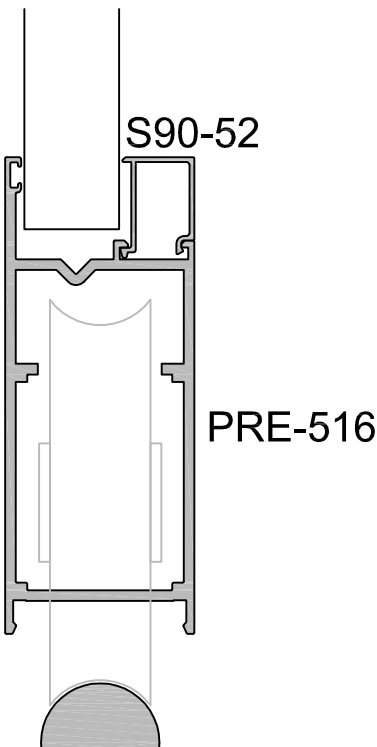

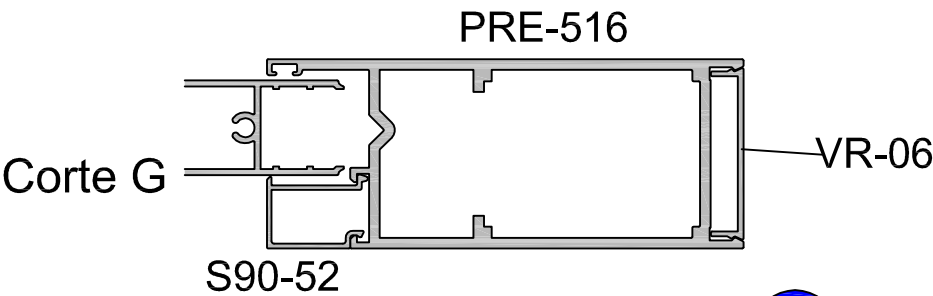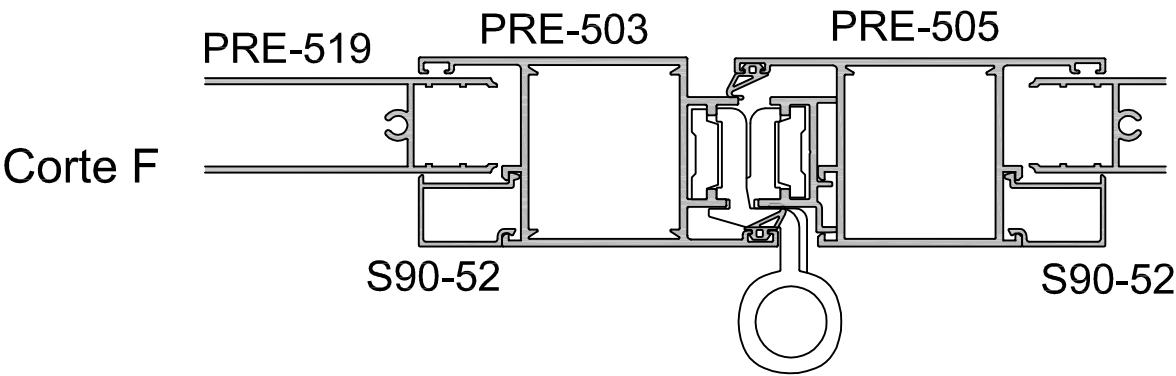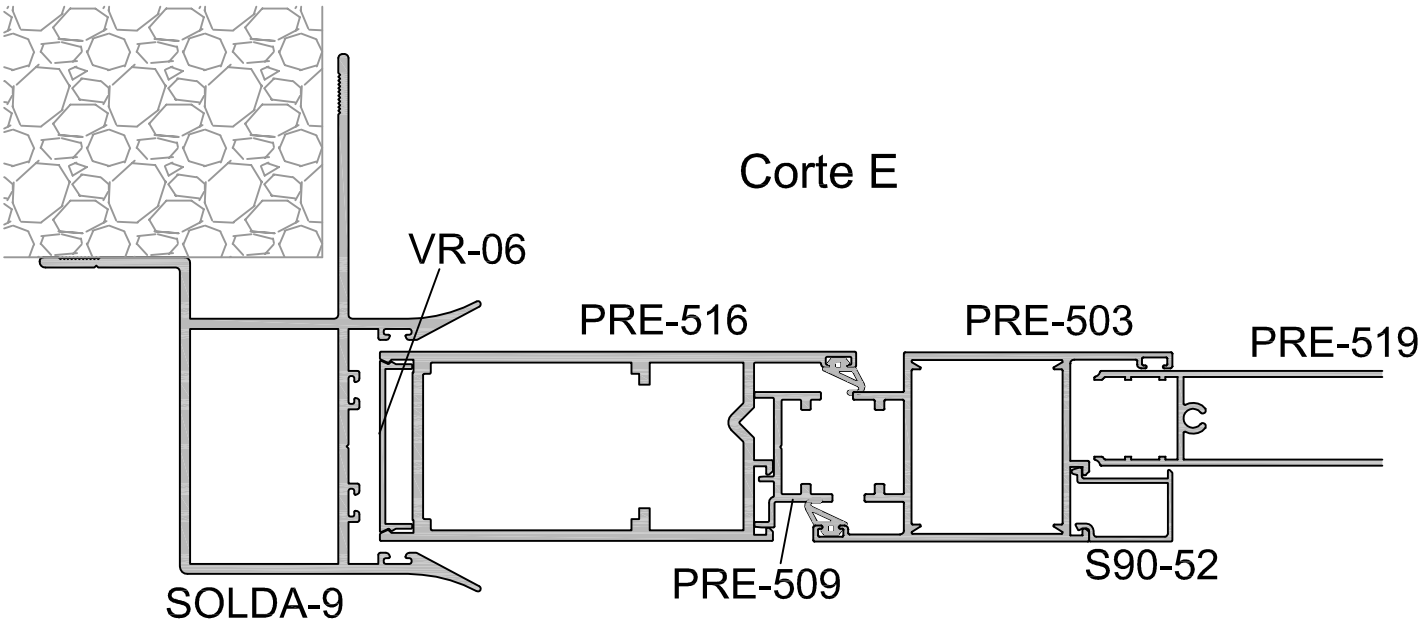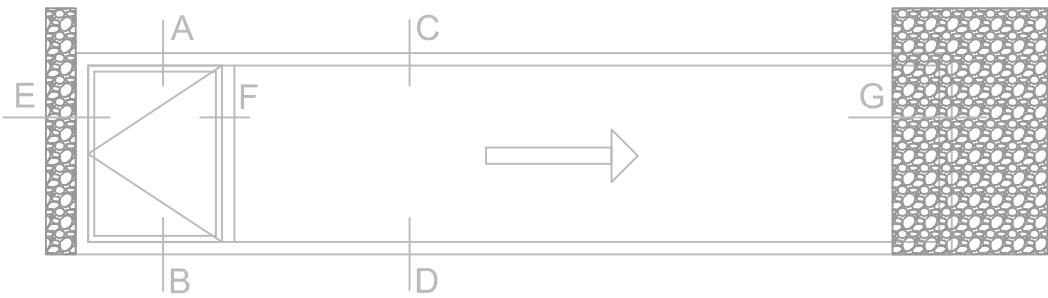

Alugal A Coruña

Crta. Nacional A Coruña-Santiago.
Sigras. A Coruña

Telf: 981 67 69 01
Fax: 981 61 31 36

Alugal Lugo

Estrada A Coruña. Bagueixo
Lugo

Telf: 982 21 47 49
Fax: 982 26 42 02

Alugal Santiago

Pol. Industrial Tambre. Vía Diesel
Parcela R7. Santiago de Compostela.

Telf: 981 55 75 14
Fax: 981 51 97 99

Alugal León

Crta. León Zamora. Km.2
León

Telf: 987 21 47 12
Fax: 987 21 47 90



Galimetal

Pol. Industrial de A Cañiza.
A Cañiza. Pontevedra.

Telf: 986 65 13 67
Fax: 986 65 23 95

Alugal Vigo

Crta. de Vigo-Vincios. Km.8.
Gondomar. Pontevedra

Telf: 986 46 80 51
Fax: 986 46 80 26

Alugal Ourense

Crta. de Ourense-Santiago. Km 545
Gustei. Ourense

Telf: 988 20 42 11
Fax: 988 20 57 93

Alugal Oficinas

Crta. de Vigo-Vincios. Km.8.
Gondomar. Pontevedra

Telf: 986 46 83 30
Fax: 986 46 80 26

Alugal Toledo

Pol. Ind. San Sebastian.
C/ Herreros s/n. Madridejos. Toledo

Telf: 925 46 73 27
Fax: 925 46 73 22